

Agenzia delle Entrate
CATASTO FABBRICATI
Ufficio Provinciale di
Milano

Dichiarazione protocollo n. _____ del _____

Comune di Inveruno

Via Alfieri Vittorio

civ. 15

Identificativi Catastali:

Sezione:

Foglio: 11

Particella: 413

Subalterno: 703

Compilata da:
Mereghetti Marco

Iscritto all'albo:
Geometri

Prov. Milano


N. 09082

Planimetria

Scheda n. 1

Scala 1:200

C_E313 - C_E313 - 1 - 2025-03-24 - 0005550

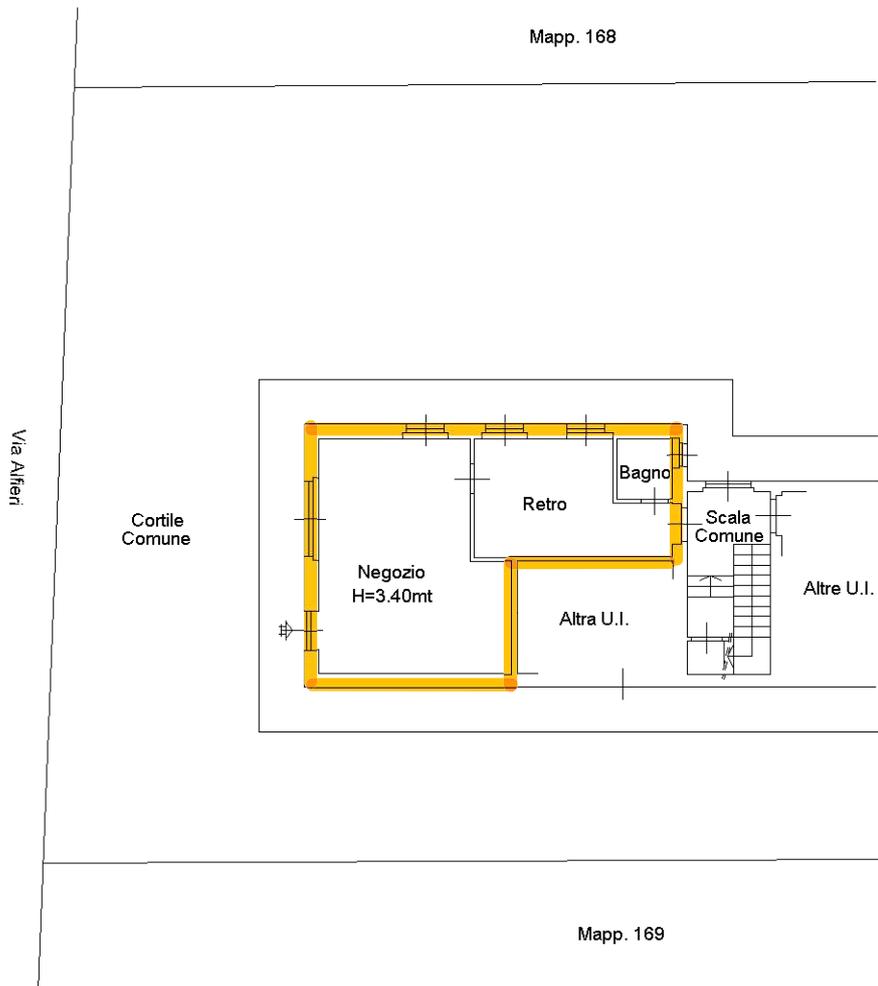

PIANTA PIANO TERRA

