


Agenzia delle Entrate
CATASTO FABBRICATI
 Ufficio Provinciale di
 Milano



Planimetria
 Scheda n. 3 Scala 1:500

Dichiarazione protocollo n. _____ del _____	
Comune di Inveruno Via Lazaretto	
Identificativi Catastali:	div. SNC
Sezione: Foglio: 16	Completata da: Meregnetti Marco
Particella: 1028	Iscritto all'albo: Geometri
Subalterno: 701	Prox. Milano
	N. 9082

COPIA CONFORME ALL'ORIGINALE
 INVIATA MEDIANTE SUPPORTO INFORMATICO
 in data 25.02.21
 Protocollo n. M10056694
 Tecnico: Geom. MEREGNETTI MARCO
 località e data: CASOREZZO (MI)

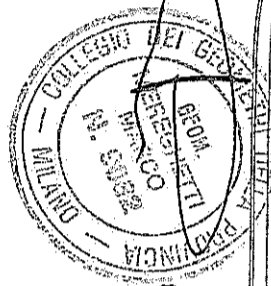


Quadro "C"

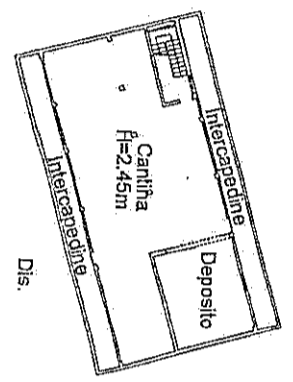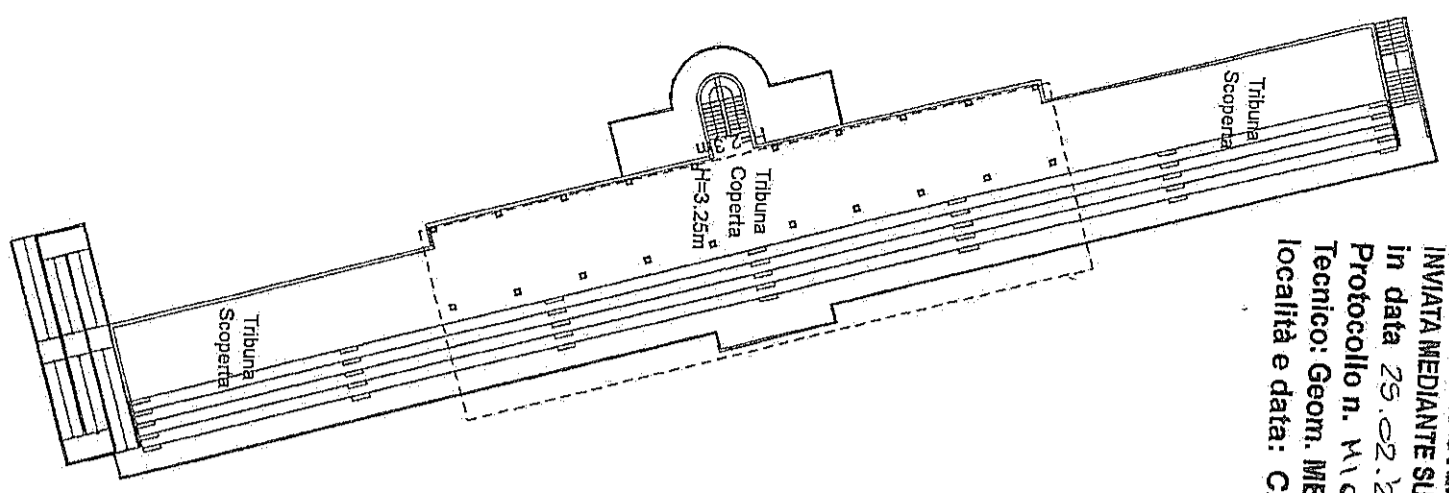

PIANTA PIANO
 PRIMO SOTTOSTRADA



PIANTA PIANO
 PRIMO

Fig. 16
 Mapp. 1028 Sub. 701
 Mapp. 1088
 Mapp. 1098

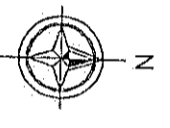


ELABORATO PIANIMETRICO	Compilato da: Meregheggi Marco	Iscritto all'Albo: Geometri	Prov. Milano	N. 9082
Comune di Inveruno	Sezione:	Foglio: 16	Particella: 1028	Protocollo n. del
Dimostrazione grafica dei subalterni		Tipo Mappale n. 49112 del 18/02/2021 Scala 1 : 2000		

QUADRO DI UNIONE
----- Limite Quadri)

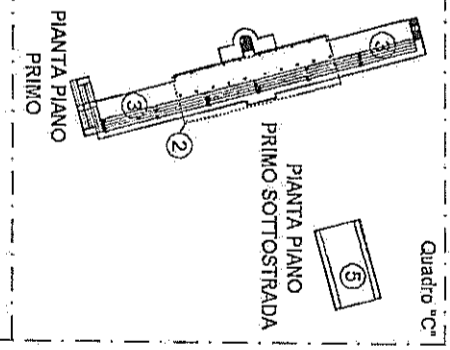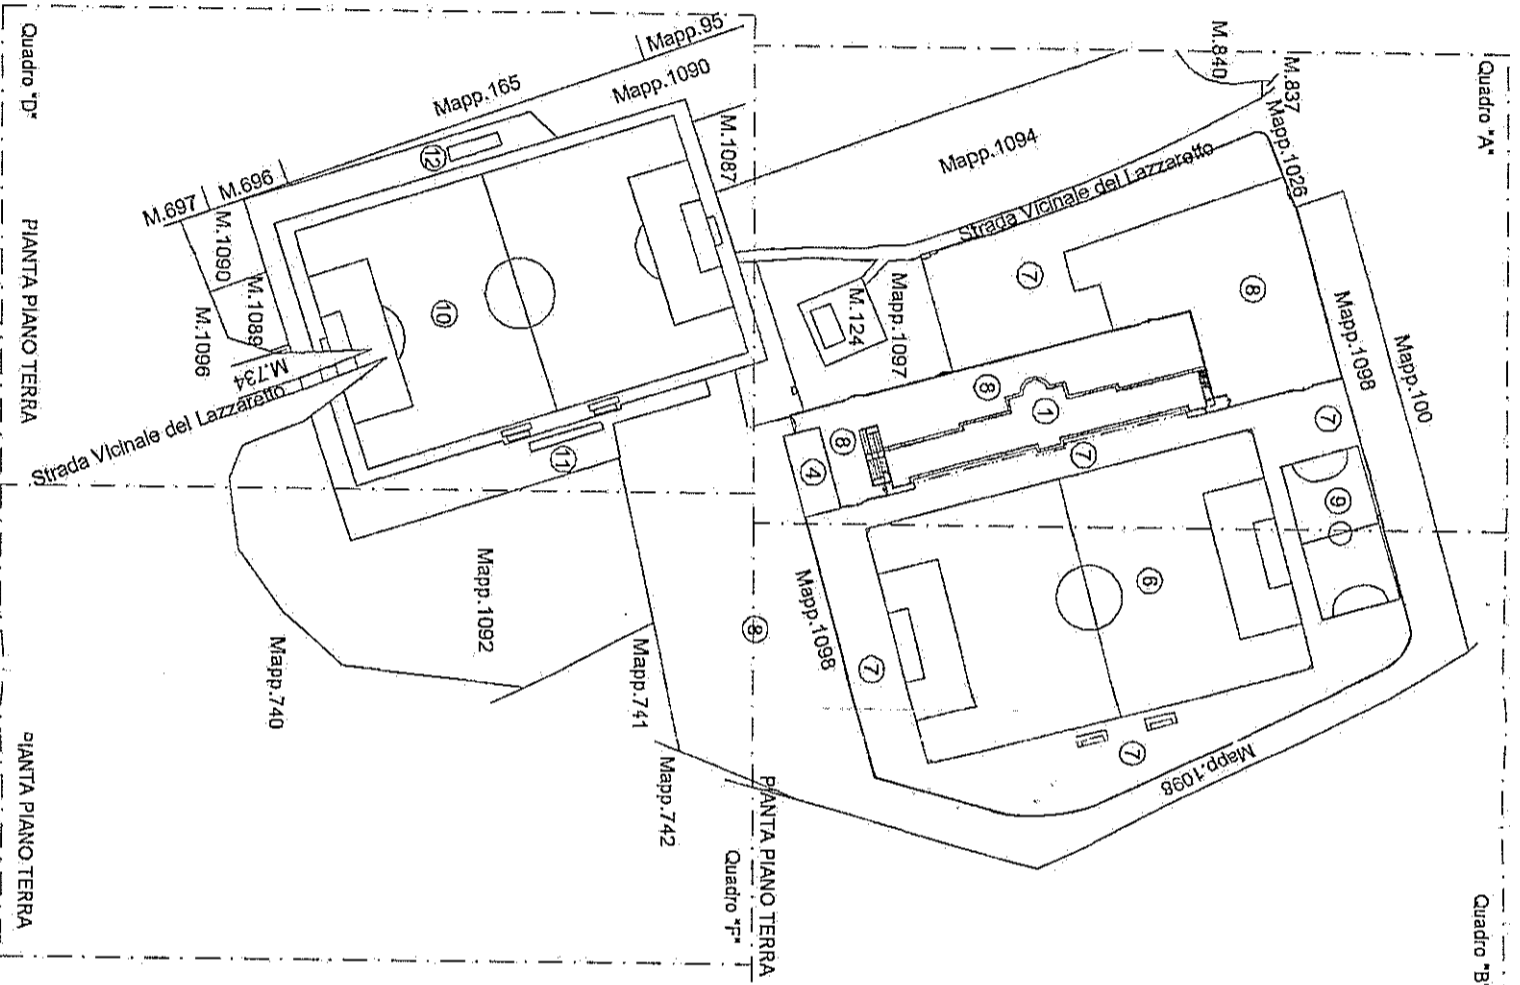


COPIA CONFORME ALL'ORIGINALE
 INVIATA MEDIANTE SUPPORTO INFORMATICO
 in data 25.02.21
 Protocollo n. M\0055694
 Tecnico: Geom. MEREGHETTI MARCO
 località e data: CASOREZZO (MI)

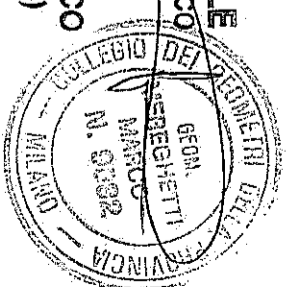

LEGENDA:

- 1 Spogliatoi / Palestra / W.C. / Atrio / Segreteria
- 2 Copertura
- 3 Gradinate
- 4 Bar / Biglietteria / C.T. / W.C.
- 5 Magazzino
- 6 Campo da gioco in erba
- 7 Verde Curato
- 8 Parcheggi / Area Asfaltata
- 9 Campo da gioco in sintetico
- 10 Campo da gioco in sintetico
- 11 Gradinata in cemento
- 12 Tribuna coperta in struttura metallica

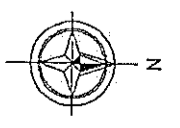



Planimetria
 Scheda n. 1
 Scala 1:500

Agenzia delle Entrate
CATASTO FABBRICATI
 Ufficio provinciale di
 Milano

Dichiarazione protocollo n. _____ del _____
 Comune di Inveruno
 Via Lazzaretto _____
 div. SNC

Identificativi Catastali:
 Sezione: _____
 Foglio: 16
 Particella: 1028
 Subalterno: 701

Compilata da:
 Meregheggi Marco
 Iscritto all'albo:
 N. 5232
Quadro "A"
 N. 9082

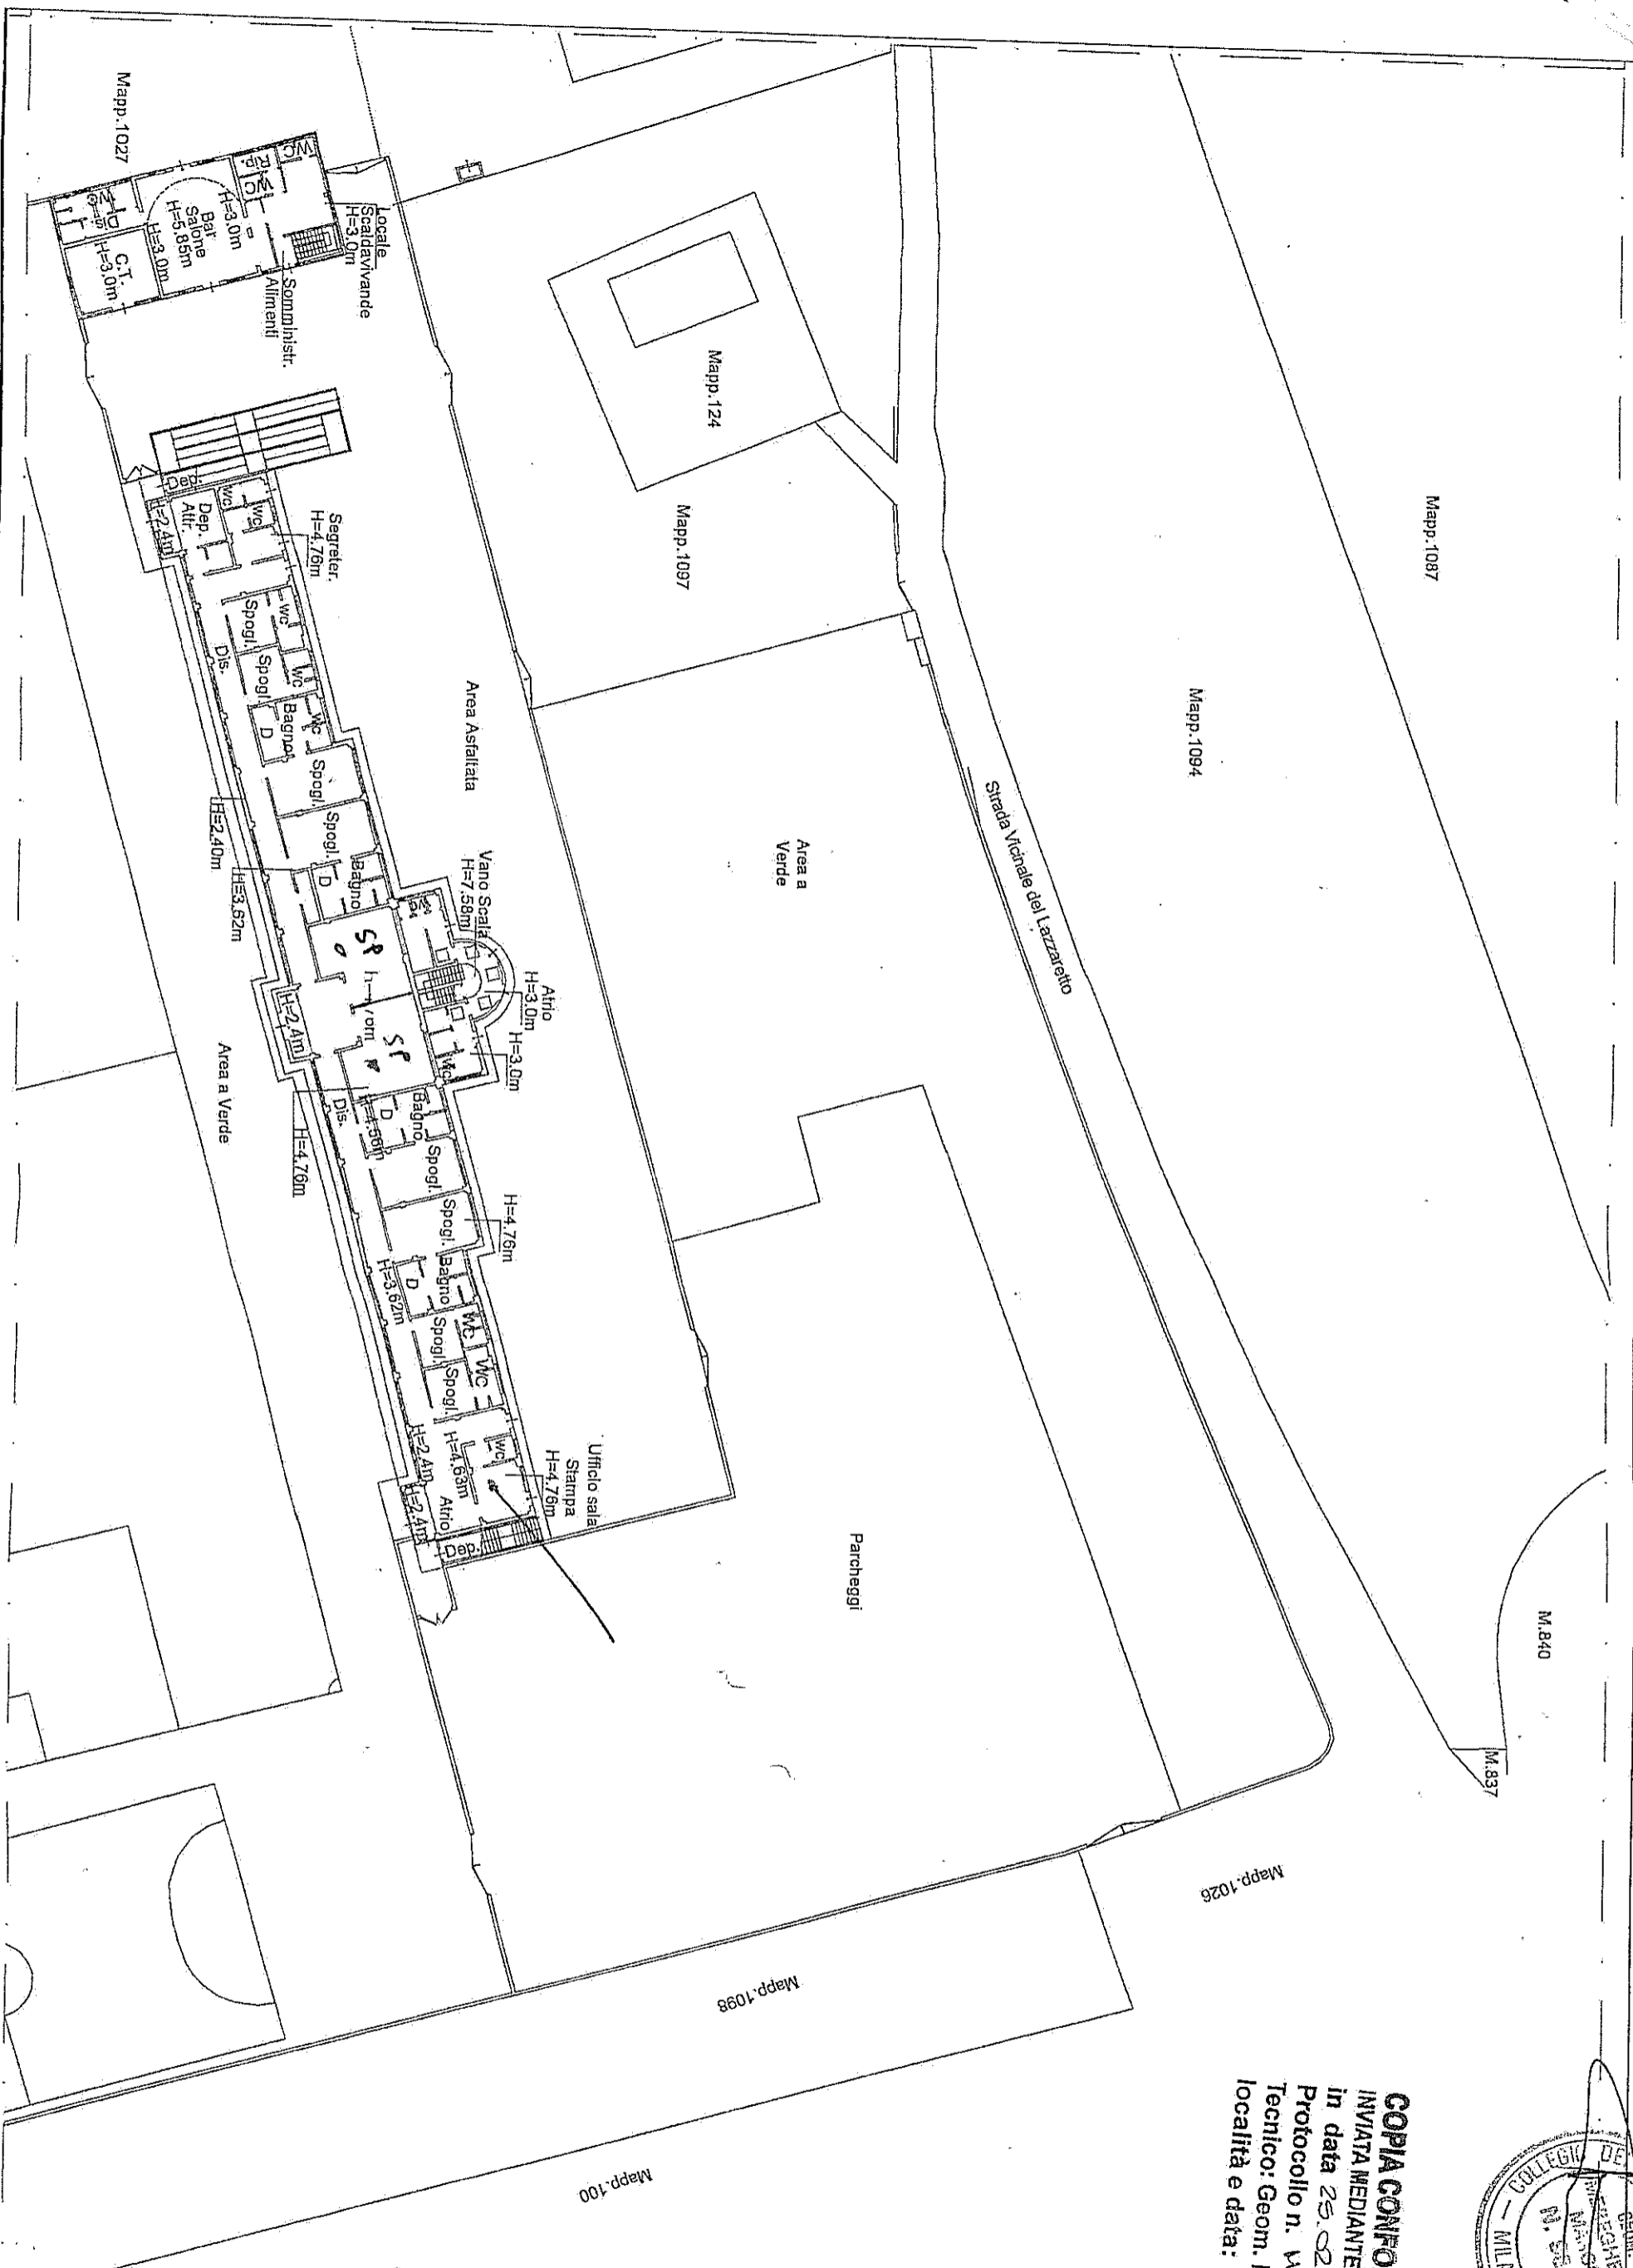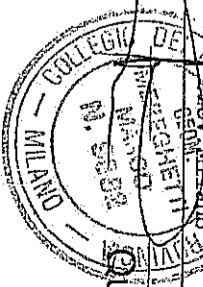

COPIA CONFORME ALL'ORIGINALE
 INVIATA MEDIANTE SUPPORTO INFORMATICO
 in data 25.02.12
 Protocollo n. W005634
 Tecnico: Geom. MEREGHETTI MARCO
 località e data: CASOREZZO (MI)

Fig. 16 { Mapp. 1028 Sub. 701
 Mapp. 1088
 Mapp. 1098
 PIANTA PIANO
 TERRA

