



SEZIONE A - A

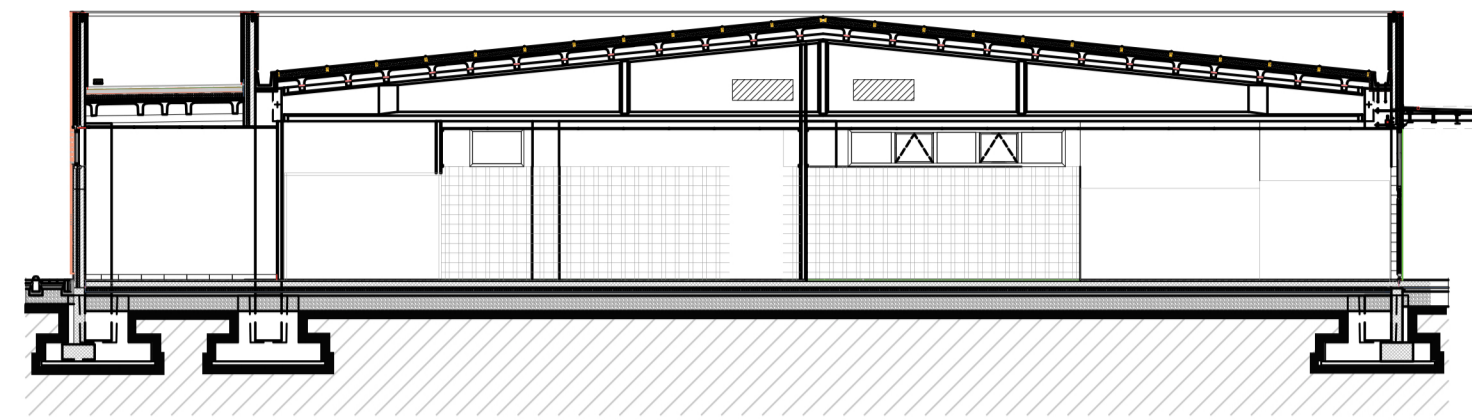

SEZIONE B - B

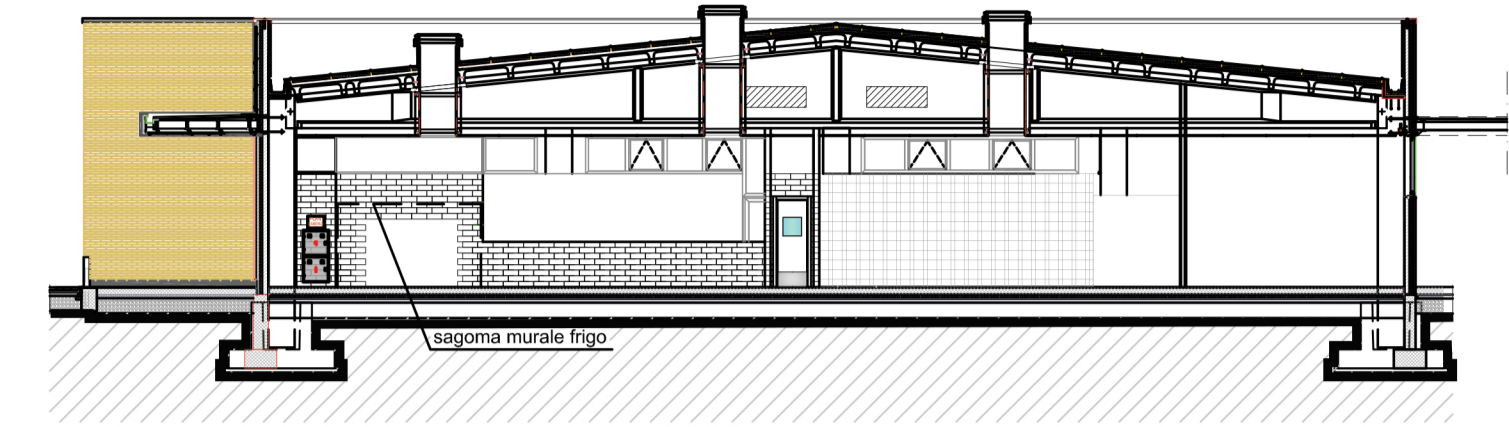


SEZIONE C - C



PROSPETTO SUD



PROSPETTO NORD

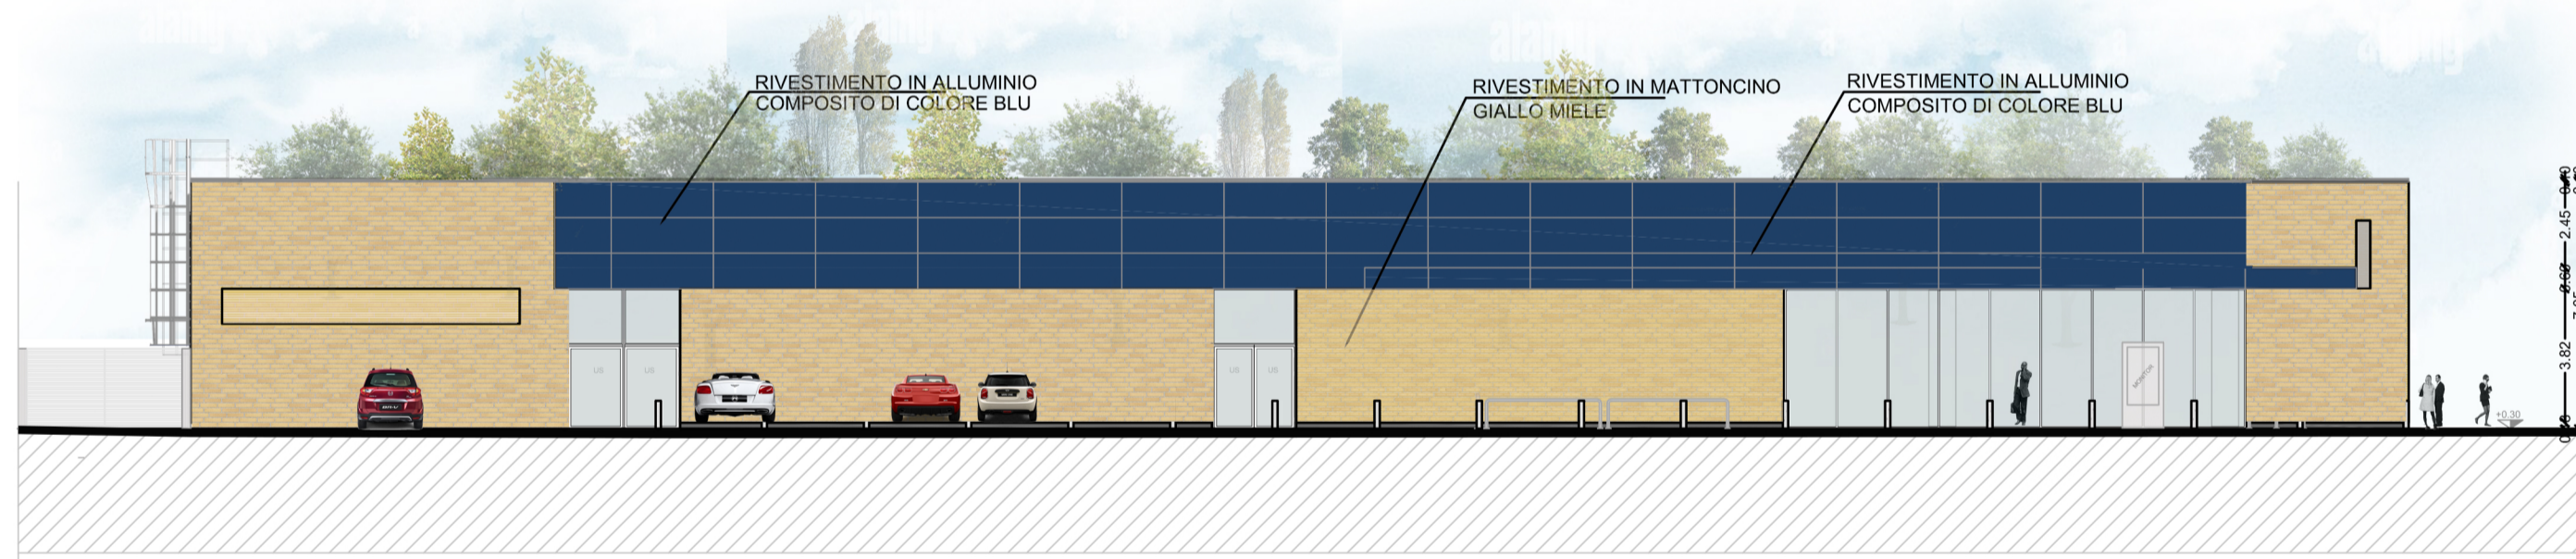


PROSPETTO OVEST



PROSPETTO EST



**COMUNE DI
INVERUNO**
Città Metropolitana di Milano

PROGETTISTI	architetto Deomira Maria Puliti ordine degli architetti della prov. di Milano n° 8074 20081 Abbiategrasso -MI- via C. Battisti 2	geometra Marco Mereghetti collegio dei geometri della prov. di Milano n° 9082 20003 CASOREZZO -MI- via Busto Garolfo 23 tel. - 02 903.80.799 E-mail: geom.mereghetti@gmail.com
COMMITENZA	 STRADE 2020 S.r.l. STRADE 2020 S.R.L. 20012 CUGGIONO -MI- via De Agostini 62 P.IVA 12635130151	

**PIANO ATTUATIVO PA17 A DESTINAZIONE TERZIARIA CONFORME
AL VIGENTE P.G.T. COMUNALE AI SENSI
DELL'ART. 14 DELLA L.R. N.12/05
in Corso Italia - Inveruno (Mi)**

SEZIONI IN PROGETTO		scala 1:200		7		
PROSPETTI IN PROGETTO		CAT.	COM			
7						
6						
5						
4						
3						
2						
1						
0	OTTOBRE 2022	Mancin Sabrina				
REV	DATA	MOTIVO REVISIONE	DISEGNATO	VERIFICATO	APPROVATO	APPR.TO