



SEZIONE TRASVERSALE TIPO ROTATORIA
(SCALA 1:100)

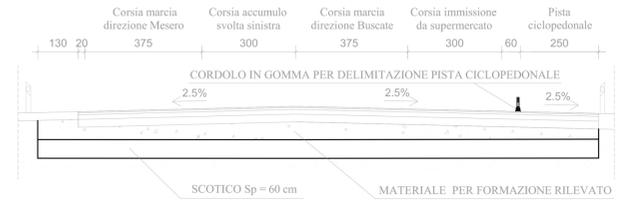

SEZIONE TRASVERSALE TIPO CON NUOVE CORSIE DI ACCUMULO, IMMISSIONE ET PISTA CICLOPEDONALE (SCALA 1:100)

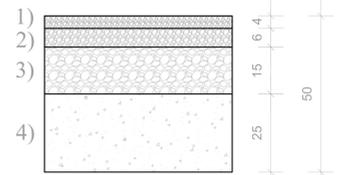

STRATI DELLA PAVIMENTAZIONE:

- 1) USURA
- 2) COLLEGAMENTO (Binder)
- 3) BASE
- 4) FONDAZIONE (misto cementato)

SOVRASTRUTTURA STRADALE
(SCALA 1:10)

- - - LIMITE PROPRIETA' E LIMITE PA17
- - - CONFINE PROPRIETA' CITTA' METROPOLITANA



PROGETTISTI	architetto Deomira Maria Puliti ordine degli architetti della prov. di Milano n° 8074 20081 Abiategrasso -MI- via C. Battisti 2	geometra Marco Mereghetti collegio dei geometri della prov. di Milano n° 9082 20093 CASOREZZO -MI- via Busto Garolfo 23 tel. - 02 903.80.799 E-mail: geom.mereghetti@gmail.com
	Ingegnere Jonata Canziani ordine degli ingegneri della Provincia di Milano, n° B 26770 20010 Buscate -MI- via Giovanni Pascoli 2	

COMMITENZA	STRADE 2020 S.r.l. STRADE 2020 S.R.L. 20012 CUGGIONO -MI- via De Agostini 62 P.IVA 12635130151
------------	--

PIANO ATTUATIVO PA17 A DESTINAZIONE TERZIARIA CONFORME AL VIGENTE P.G.T. COMUNALE AI SENSI DELL'ART. 14 DELLA L.R. N.12/05 in Corso Italia - Inveruno (Mi)

OPERE DI URBANIZZAZIONE PRIMARIA DI VIABILITA'

PLANIMETRIA GENERALE STATO DI PROGETTO	scala 1:10	11				
SEZIONI STATO DI PROGETTO	scala 1:100					
	scala 1:500					
	CAT. COM					
7						
6						
5						
4						
3						
2						
1						
0	OTTOBRE 2022	Mancin Sabrina				
REV	DATA	MOTIVO REVISIONE	DISEGNATO	VERIFICATO	APPROVATO	APPROTO

PLANIMETRIA GENERALE
(SCALA 1:500)

