





1. INQUADRAMENTO TERRITORIALE A SCALA VASTA DEL P.A. 17 FONTE: SIT REGIONE LOMBARDIA
Scala 1:15.000

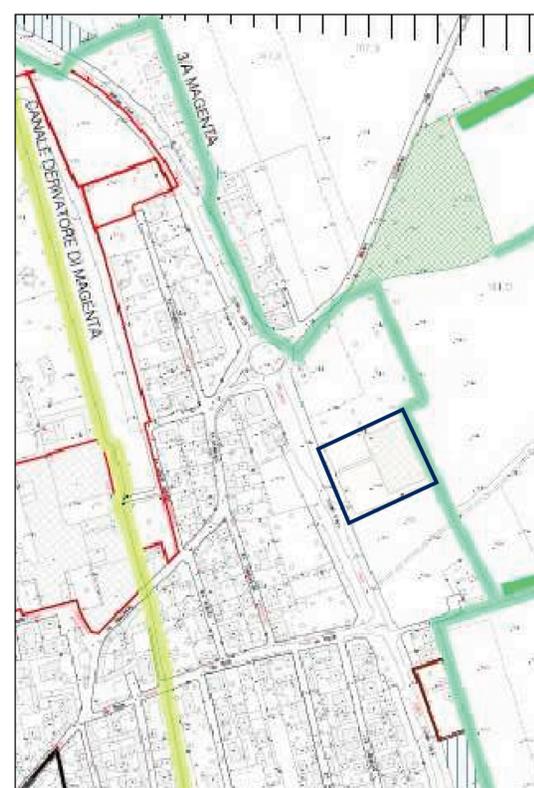

2. VINCOLI DI PIANO FONTE: TAV.14
DOC. DI PIANO P.G.T.

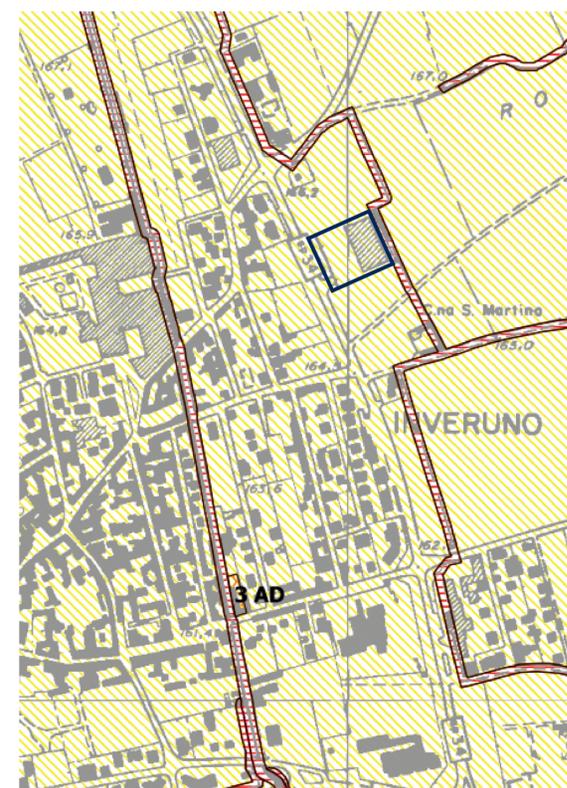


3. CLASSE DI FATTIBILITA' STUDIO GEOLOGICO (CL.2BE)
FONTE: STUDIO GEOLOGICO PGT



4. ESTRATTO DI MAPPA
FG. 3 MAPP. 213 - 253

1. INQUADRAMENTO URBANISTICO PIANO DELLE REGOLE
PGT VIGENTE

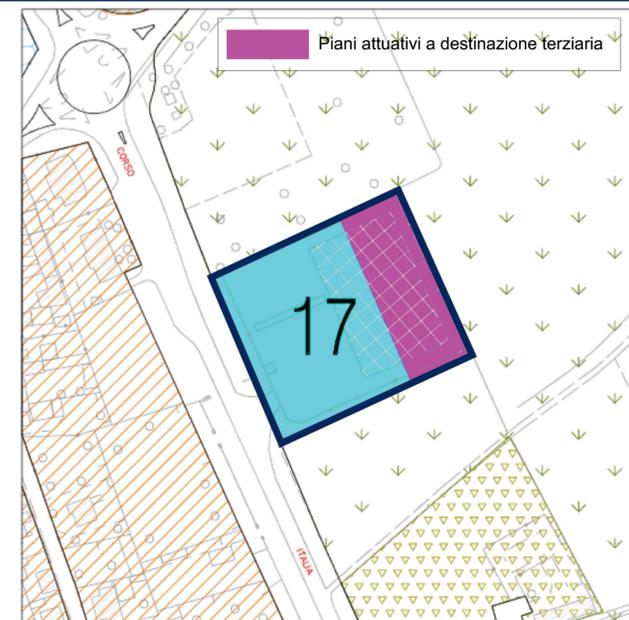

6. INQUADRAMENTO URBANISTICO DOCUMENTO DI PIANO
PGT VIGENTE - SCHEDA

DATI DIMENSIONALI DEGLI AMBITI DI TRASFORMAZIONE

n.	St	It/Ut*	VR	SlpP	SlpT	Sf	aree pubbliche
N	attuato						

DATI DIMENSIONALI DEGLI ALTRI PIANI ATTUATIVI DEL DDP

n.	St	It/Ut*	VR	SlpP	SlpT	Sf	aree pubbliche
15	31.330	1,0*	-	23.987	-	20.330	11.000
16	10.107	0,3*	-	-	3,032	3.707	6.400
17	8.988	0,3*	-	-	2,696	3.588	5.400


PI 1 attuato con procedura SUAP

It = indice edificabilità territoriale = mc/mq
Ut* = indice di utilizzazione territoriale = mq/mq*

7. INQUADRAMENTO URBANISTICO TRACCIAMENTO DELLE RETI TECNOLOGICHE
CARTA DI SINTESI



8. INQUADRAMENTO URBANISTICO PIANO DEI SERVIZI
PGT VIGENTE

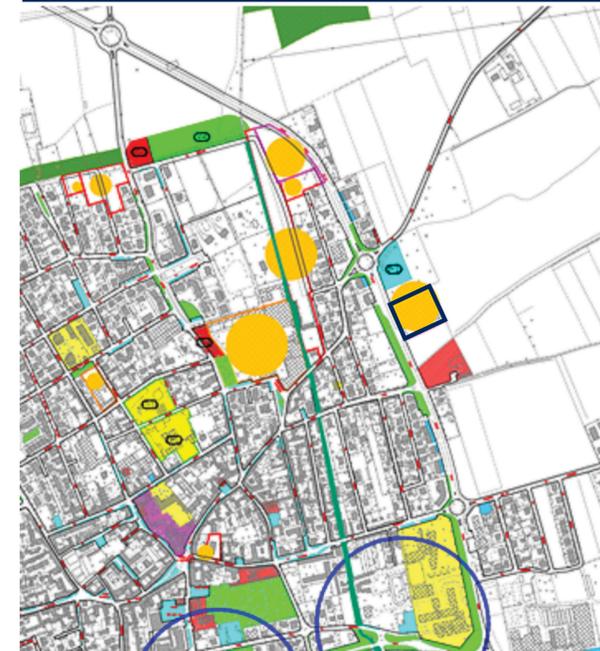

P.A. DESTINAZIONE TERZIARIA

COMUNE DI INVERUNO
Città Metropolitana di Milano

PROGETTISTI
architetto Deomira Maria Puliti
ordine degli architetti della prov. di Milano n° 8074
20081 Abbiategrasso -MI- via C. Battisti 2
geometra Marco Mereghetti
collegio dei geometri della prov. di Milano n° 9082
20003 CASOREZZO -MI- via Busto Garolfo 23
tel. - 02 903.80.799
E-mail: geom.mereghetti@gmail.com

COMMITTENZA
STRADE 2020 s.r.l.
STRADE 2020 S.R.L.
20012 CUGGIONO -MI- via De Agostini 62
P.IVA 12635130151

PIANO ATTUATIVO PA17 A DESTINAZIONE TERZIARIA CONFORME AL VIGENTE P.G.T. COMUNALE AI SENSI DELL'ART. 14 DELLA L.R. N.12/05 in Corso Italia - Inveruno (Mi)

INQUADRAMENTO URBANISTICO - TERRITORIALE		scala	1			
		CAT. COM				
7						
6						
5						
4						
3						
2						
1						
0	OTTOBRE 2022	Manon Sabrina				
REV	DATA	MOTIVO REVISIONE	DISEGNATO	VERIFICATO	APPROVATO	APPR.TO