




ANTICA FIERA DI SAN MARTINO 2025


Allestimento area interna zona stand



 Si segnala che il gruppo elettrogeno presente nell'area Mondo Convenienza deve essere munito di proprio pulsante di sgancio

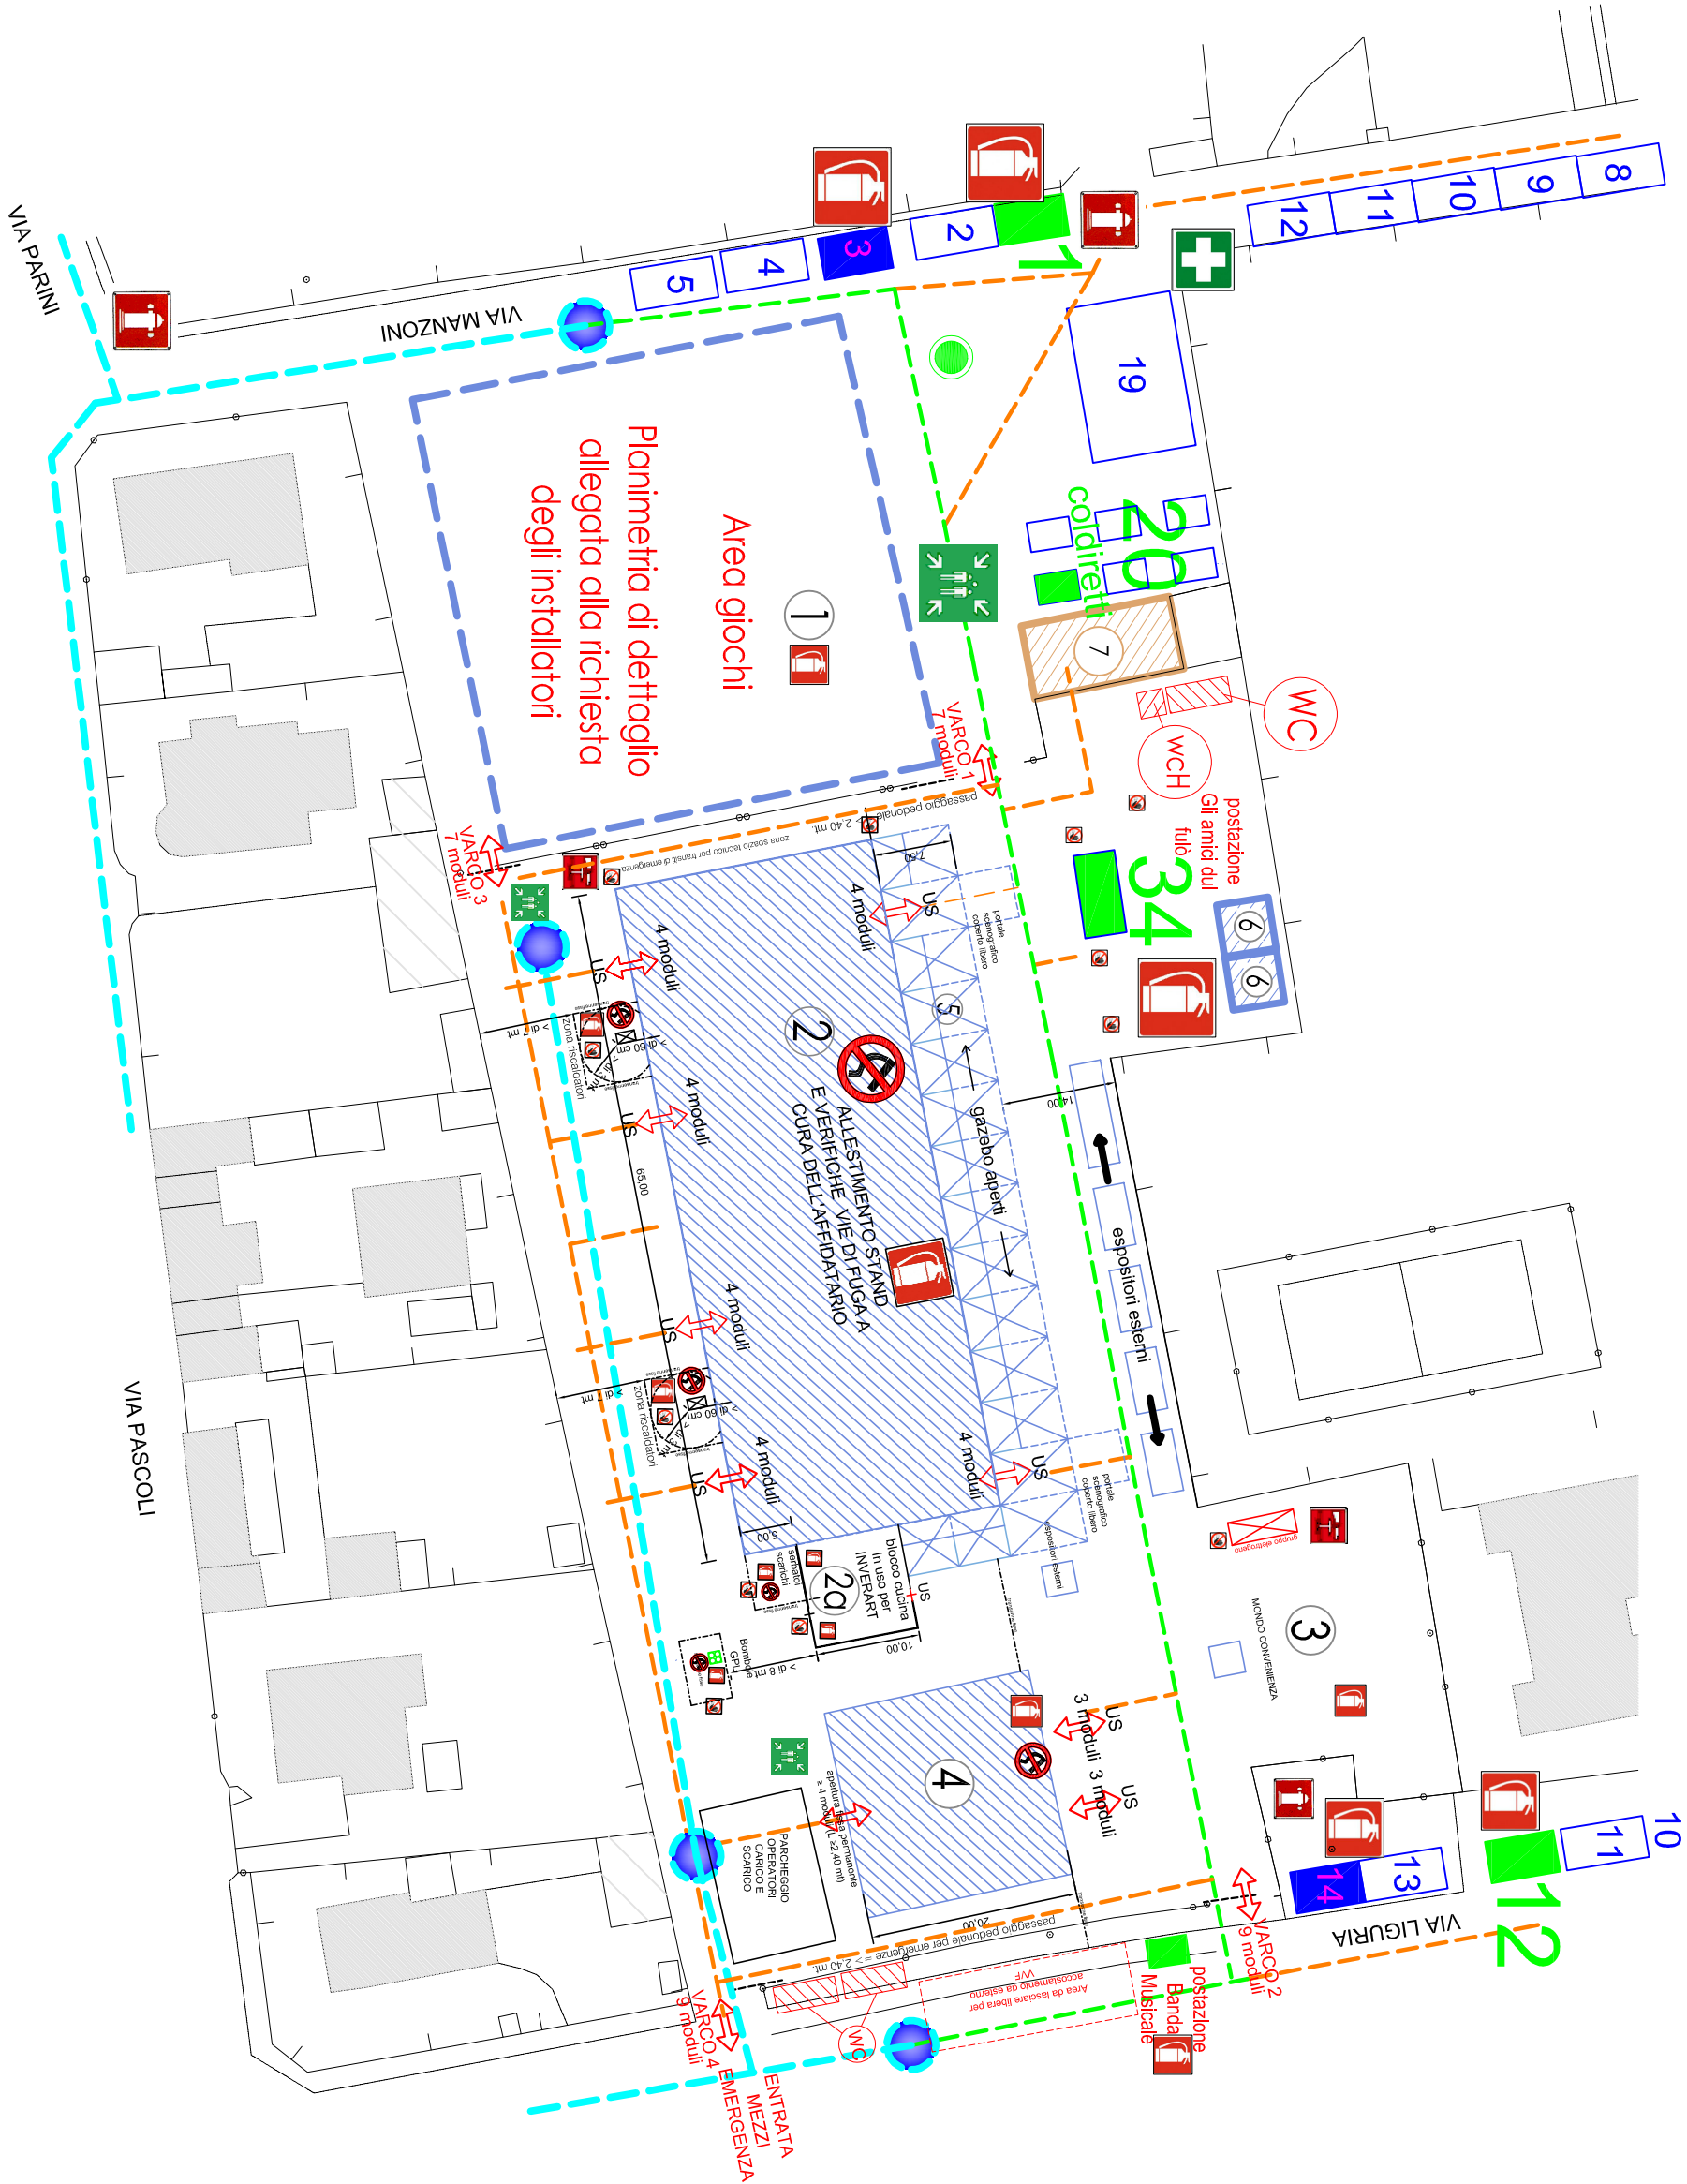

LOGISTICA E PERCORSI DI SICUREZZA

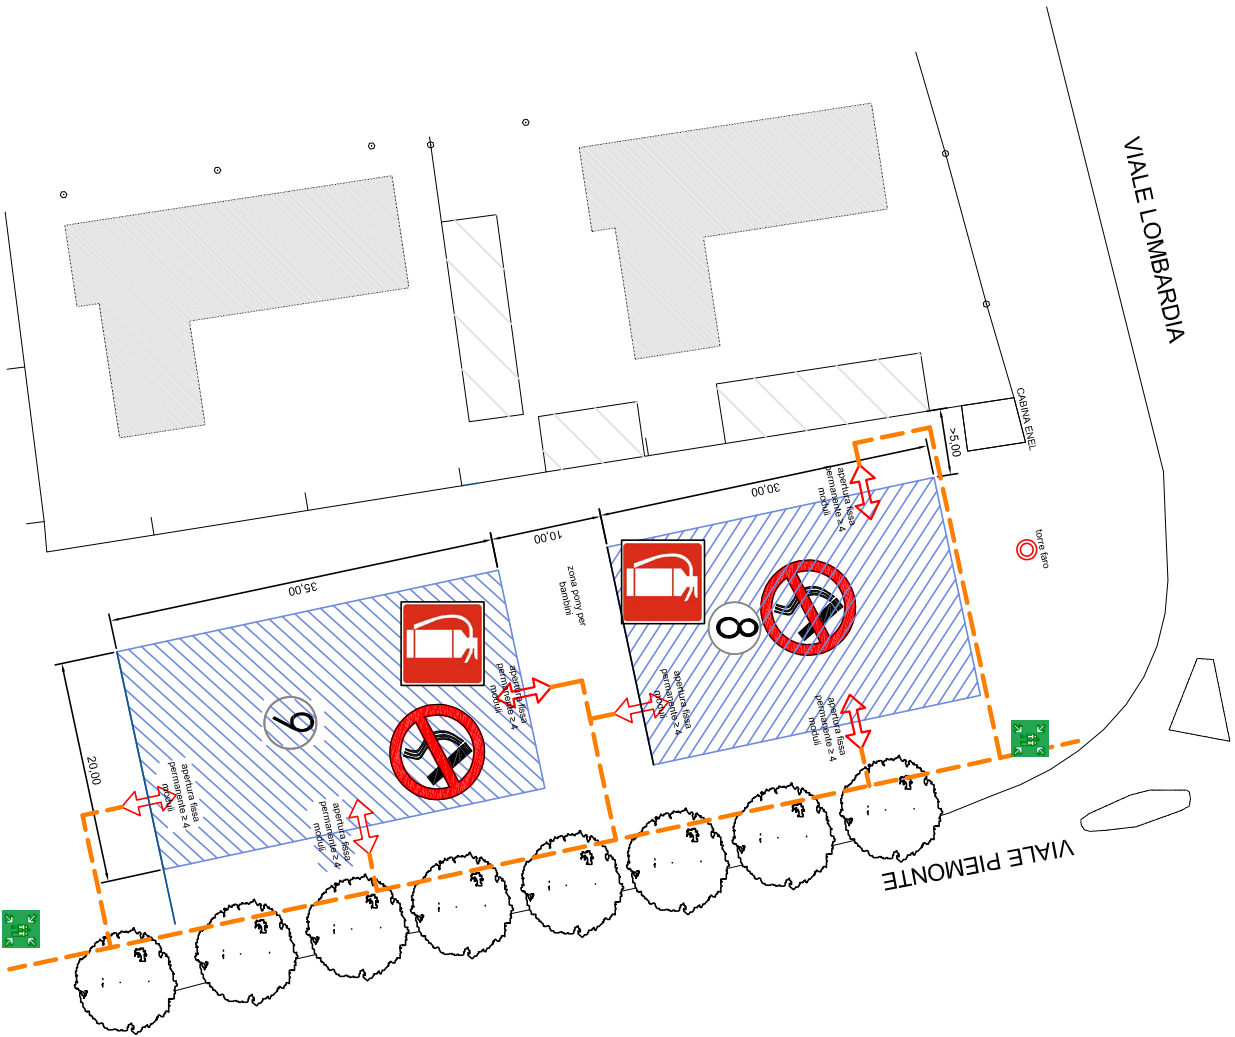

-  Caldaroste
-  potenziati installatori con bombole
-  Spazio libero per sosta ambulanza
-  Area sicura per raduno emergenza
-  ALT - divieto di accesso ai non addetti
-  Idriante soprasuolo
-  Estintori portatili da collocare durante evento - classe 7A idoneo per materiali solidi.
-  Postazione bombole GPL uso cucina in batteria int. 75 Kg.
-  Percorso da lasciare libero per mezzi emergenza
-  Direttiva percorsi pedonali
-  Tendasstruttura e padiglioni espositivi
-  Guardiania e segreteria Fiera
-  WC e WCH
-  Accesso mezzi soccorso
-  Pulsante di Sgancio

SPECIFICA ESTINTORI

PADIGLIONE N. 2: previsti n. 11 estintori da 6 - 9 kg e 1 carrellato da 50 kg;
GAZEBO ESTERNI APERTI: previsti n. 3 estintori da 6 - 9 kg;
CUCINA INVERTART: previsti n. 2 estintori di cui 1 di classe F;
CUCINA STAND: previsti n. 1 estintori classe F (NO Gas);
ZONA RISCALDATORI: previsti n. 2 estintori da 6 - 9 kg e 1 carrellato da 30 kg;
ZONA BOMBOLE GAS CUCINA: previsto 1 carrellato da 30 kg;
PAGODE N. 6: previsto n. 1 estintore da 6 - 9 kg;
PADIGLIONE N. 4: previsti n. 2 estintori da 6 - 9 kg e 1 carrellato da 30 kg;
PADIGLIONE N. 8: previsti n. 2 estintori da 6 - 9 kg e 2 carrellati da 50 kg;
PADIGLIONE N. 9: previsti n. 4 estintori da 6 - 9 kg e 1 carrellato da 50 kg.

LEGENDA PADIGLIONI

- 1 Area gioiste
- 2 Padiglione espositori
- 3 Mondo Convenienza
- 4 Stand mostra cunicultura
- 5 Tettola aperto per espositori e transito coperto
- 6 Pagode grandi
- 7 Segreteria fieri
- 8 Stand rassegna bovina
- 9 Stand mostra avicola