INVERART 2025

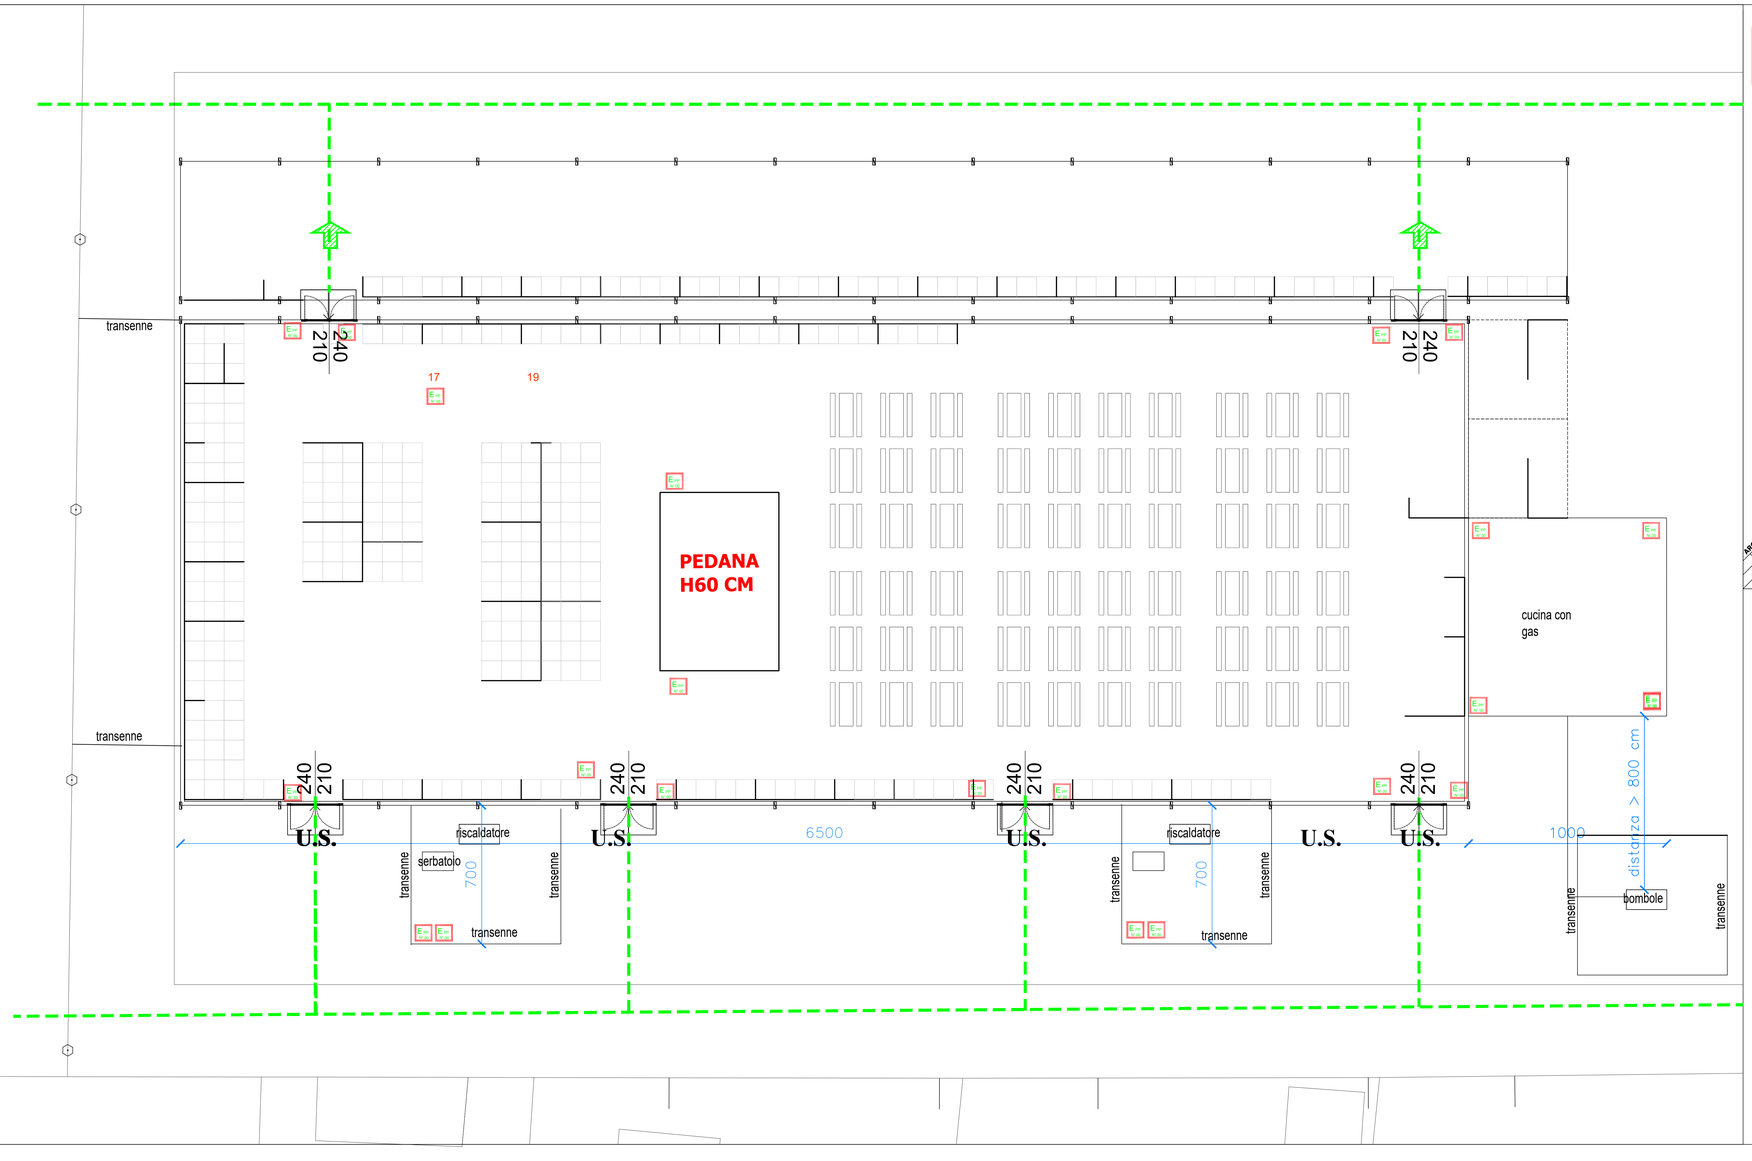

ARCH. BRUNA GABRIELE - VIA A. Vanmicci n° 9 - 21100 Varese - Tel. 0332.235722 - Cell. 393 6091025 - e-mail: studio.architettura@gmail.com
PROPRIETA' AREA: COMUNE DI INVERUNO
COMMITTENZA: FIERE IN SRL Via Tommaso Gulli 31 20147 Milano

TITOLO: **PLANIMETRIA DETTAGLIO INVERART 2025**

PROGETTO DEFINIZIONE SPAZI ESPOSITIVI TRACCIATI DI SICUREZZA

SCALA: 1:100

DATA: 19/11/2025

REVISIONE: 2

TAVOLA: **3**

PROGETTISTA:

Dott. Arch. BRUNA GABRIELE n° 2093

LEGENDA

simbolo	descrizione
	PERCORSO DI USCITA IN SALITA
	PERCORSO DI USCITA IN PIANO
	PERCORSO DI USCITA IN DISCESA
	PERCORSI PRIMARI DI ESODO E DISTANZE DI SICUREZZA
	ATTACCO IDRANTE UNI70 – UNI45 FISSO A TERRA DOTATO DI N° 2 MANICHETTE E RACCORDO
	COLONNINA COMPOSTA DA: N°1 ATTACCO MOTOPOMPA E N°1 IDRANTE UNI70
	ESTINTORE A PARETE DA 6kg A POLVERI POLIVALENTI
	ESTINTORE CARRELLATO DA 30kg A POLVERI POLIVALENTI
	ESTINTORE A PARETE DA 5kg A CO_2
	STAND CON TACCO IDRICO
	STAND CON TACCO IDRICO E SCARICO ACQUA
	STAND CON TACCO IDRICO
	STAND CON TACCO IDRICO E SCARICO ACQUA
	STAND PANNELLI LEGNO
	FRONTALINO FASCIONE
	STAND PREALLESTITO
	FRONTALINO SOLO STAFFA PER PREALLESTITO
	1 MQ