

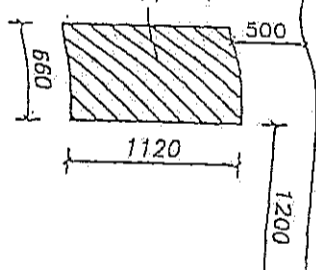
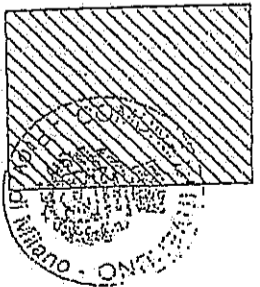


S.L.P. = $11.2 \times 6.6 = 73.92 \text{ mq}$
 VOLUME = $73.92 \times 3 = 221.76 \text{ mc}$

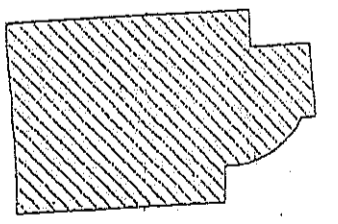


NUOVA EDIFICAZIONE

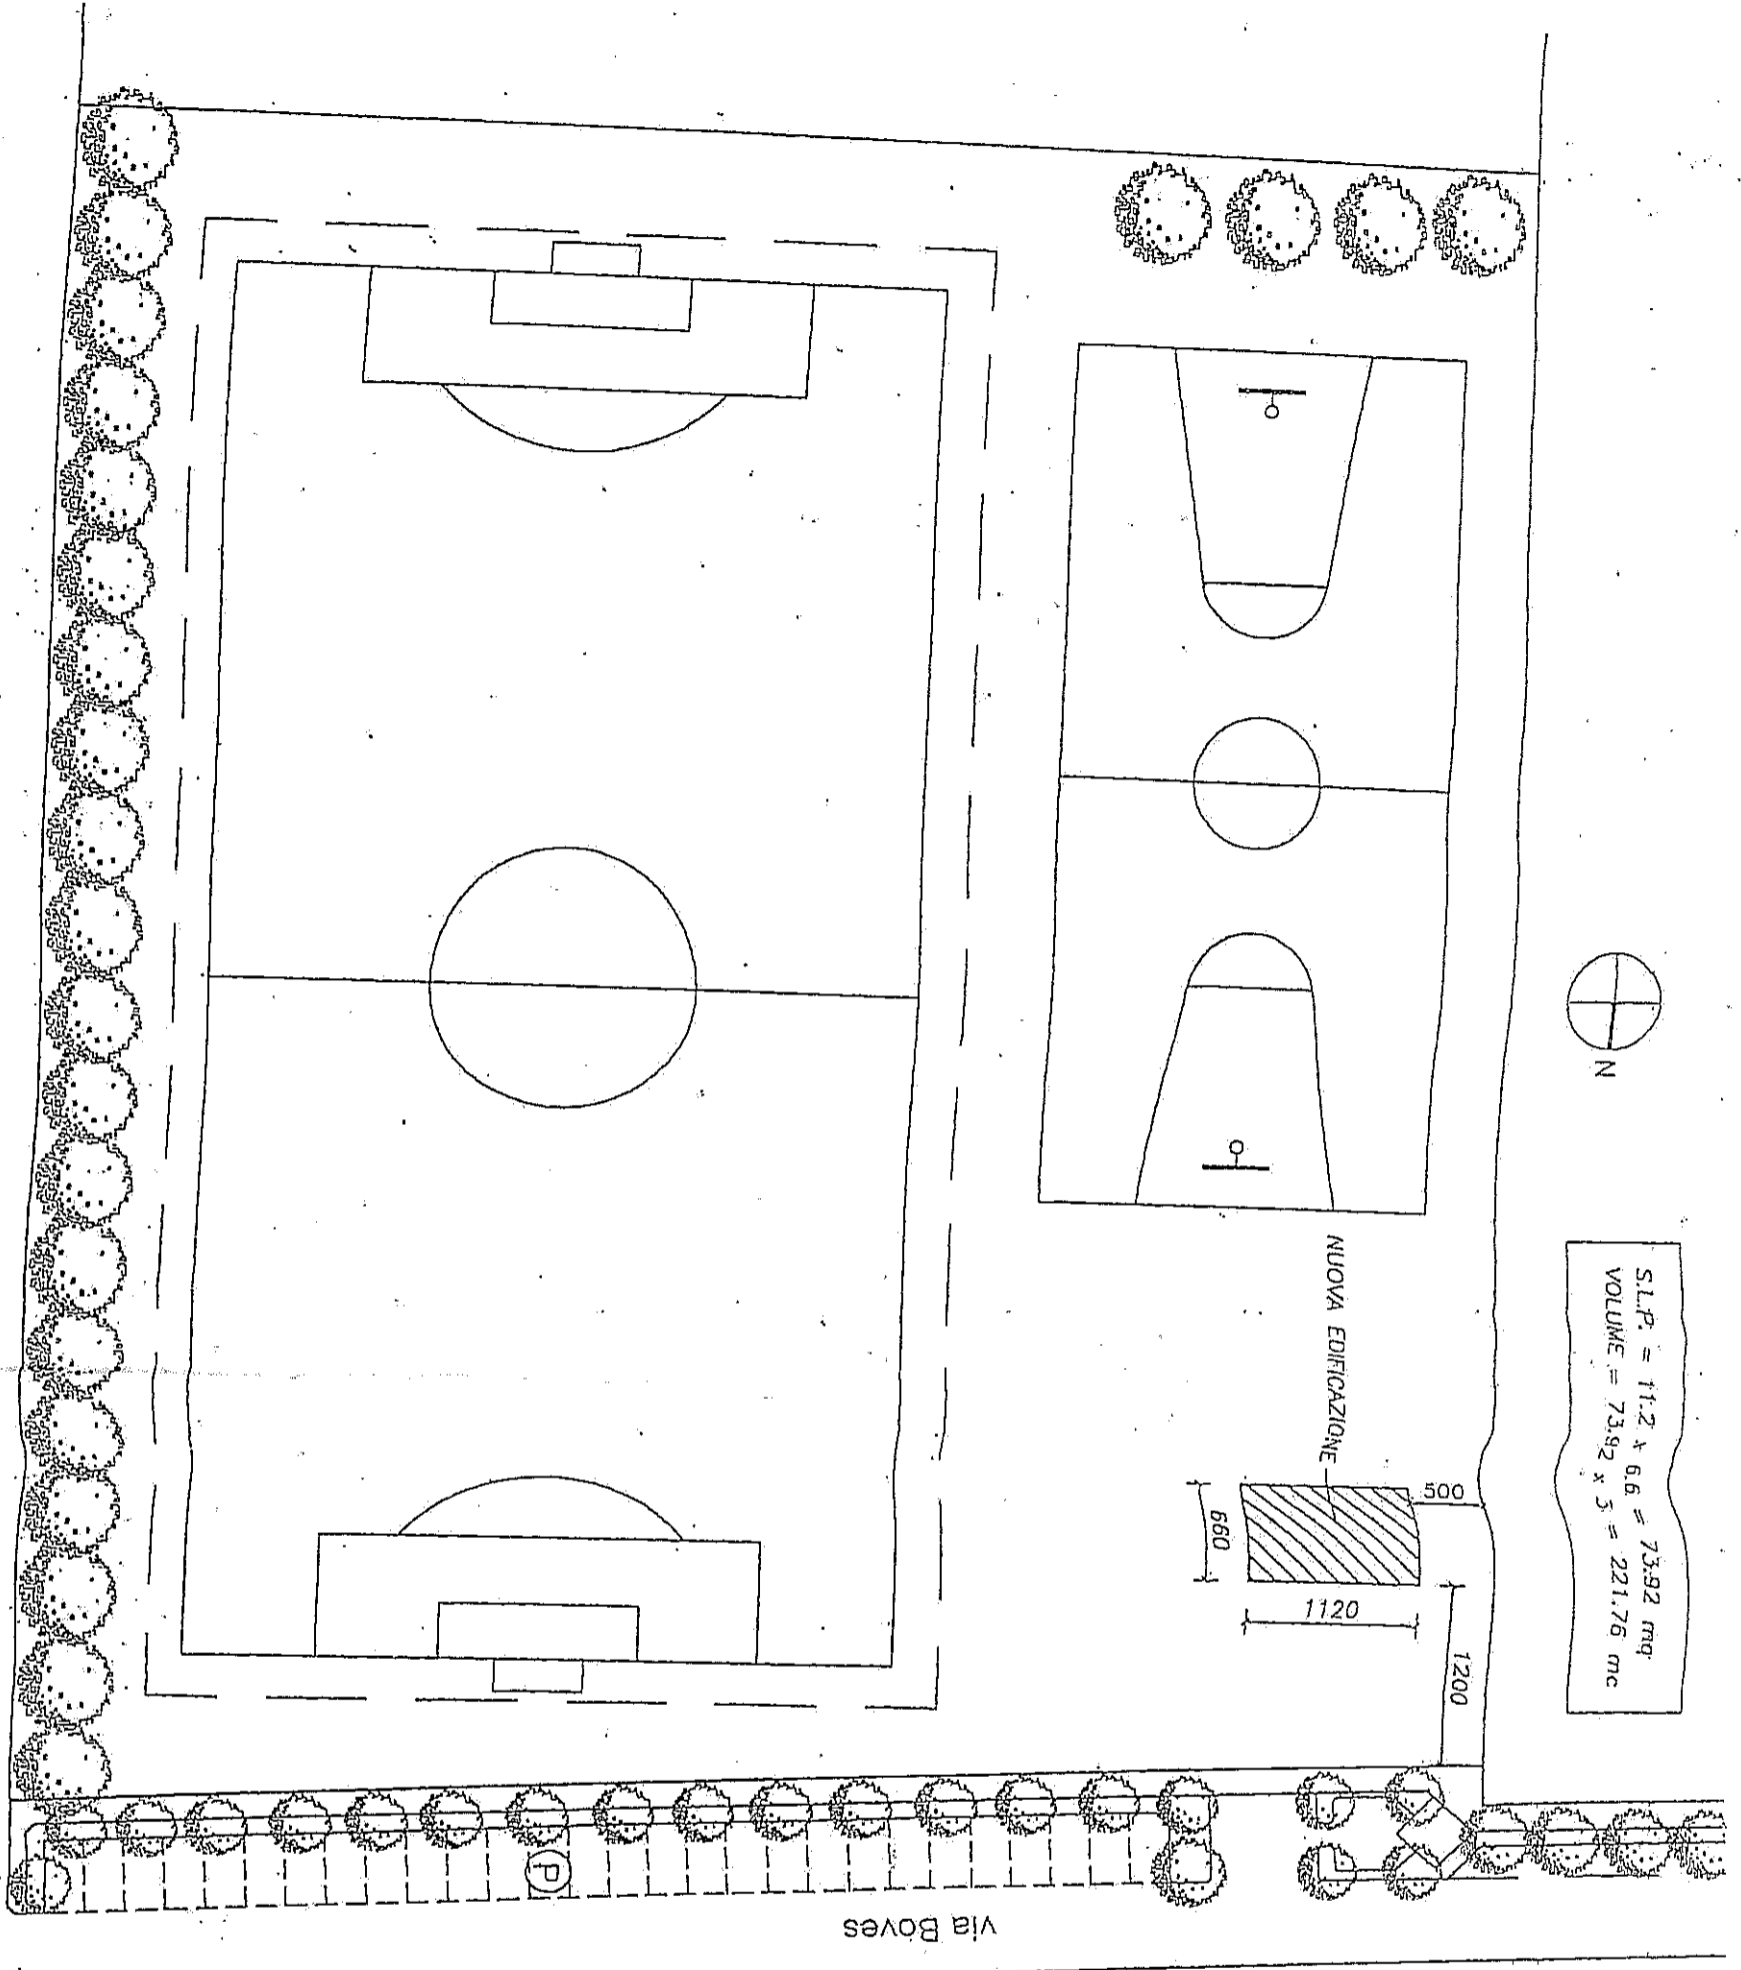

IL CAPO SETTORE
 GESTIONE DEL TERRITORIO
 (Geom. Riccardo Leoni)

COMUNE DI FURZANO
 (Prov. di Milano)
 PRATICA EDILIZIA N. 176/02
 RILASCIATA CON CONCESSIONE IL 13/04/03

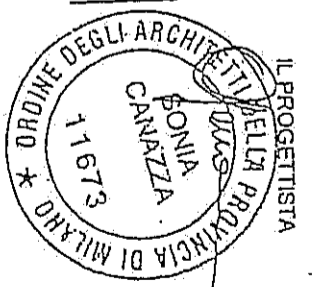

IL PROGETTISTA
 IL DIRETTORE LAVORI
 L'IMPRESA
 SEGRETO LUIGI
 RISTRUTTURAZIONI
 P.zza E. Filiberto 6 Tel. 02 20010
 20010 CASORREZZO
 Partita I.V.A. 1085/100
 Cgd. F. SGRIGNI 67518 C

architetto
sonna
camazza

progetto: CENTRO SPORTIVO VIA BOVES - FURATO
 REALIZZAZIONE LOCALE DESTINATO AD USO "SALA RITROVO"
 oggetto: PLANIMETRIA GENERALE

albo architetti milano n. 11873
 aggiornamenti:
 novembre 2001
 settembre 2002

committente:
 scala 1:500
 foglio 1