




ANTICA FIERA DI SAN MARTINO

Planimetria di base Domenica



EDIZIONE n. 414 - anno 2021

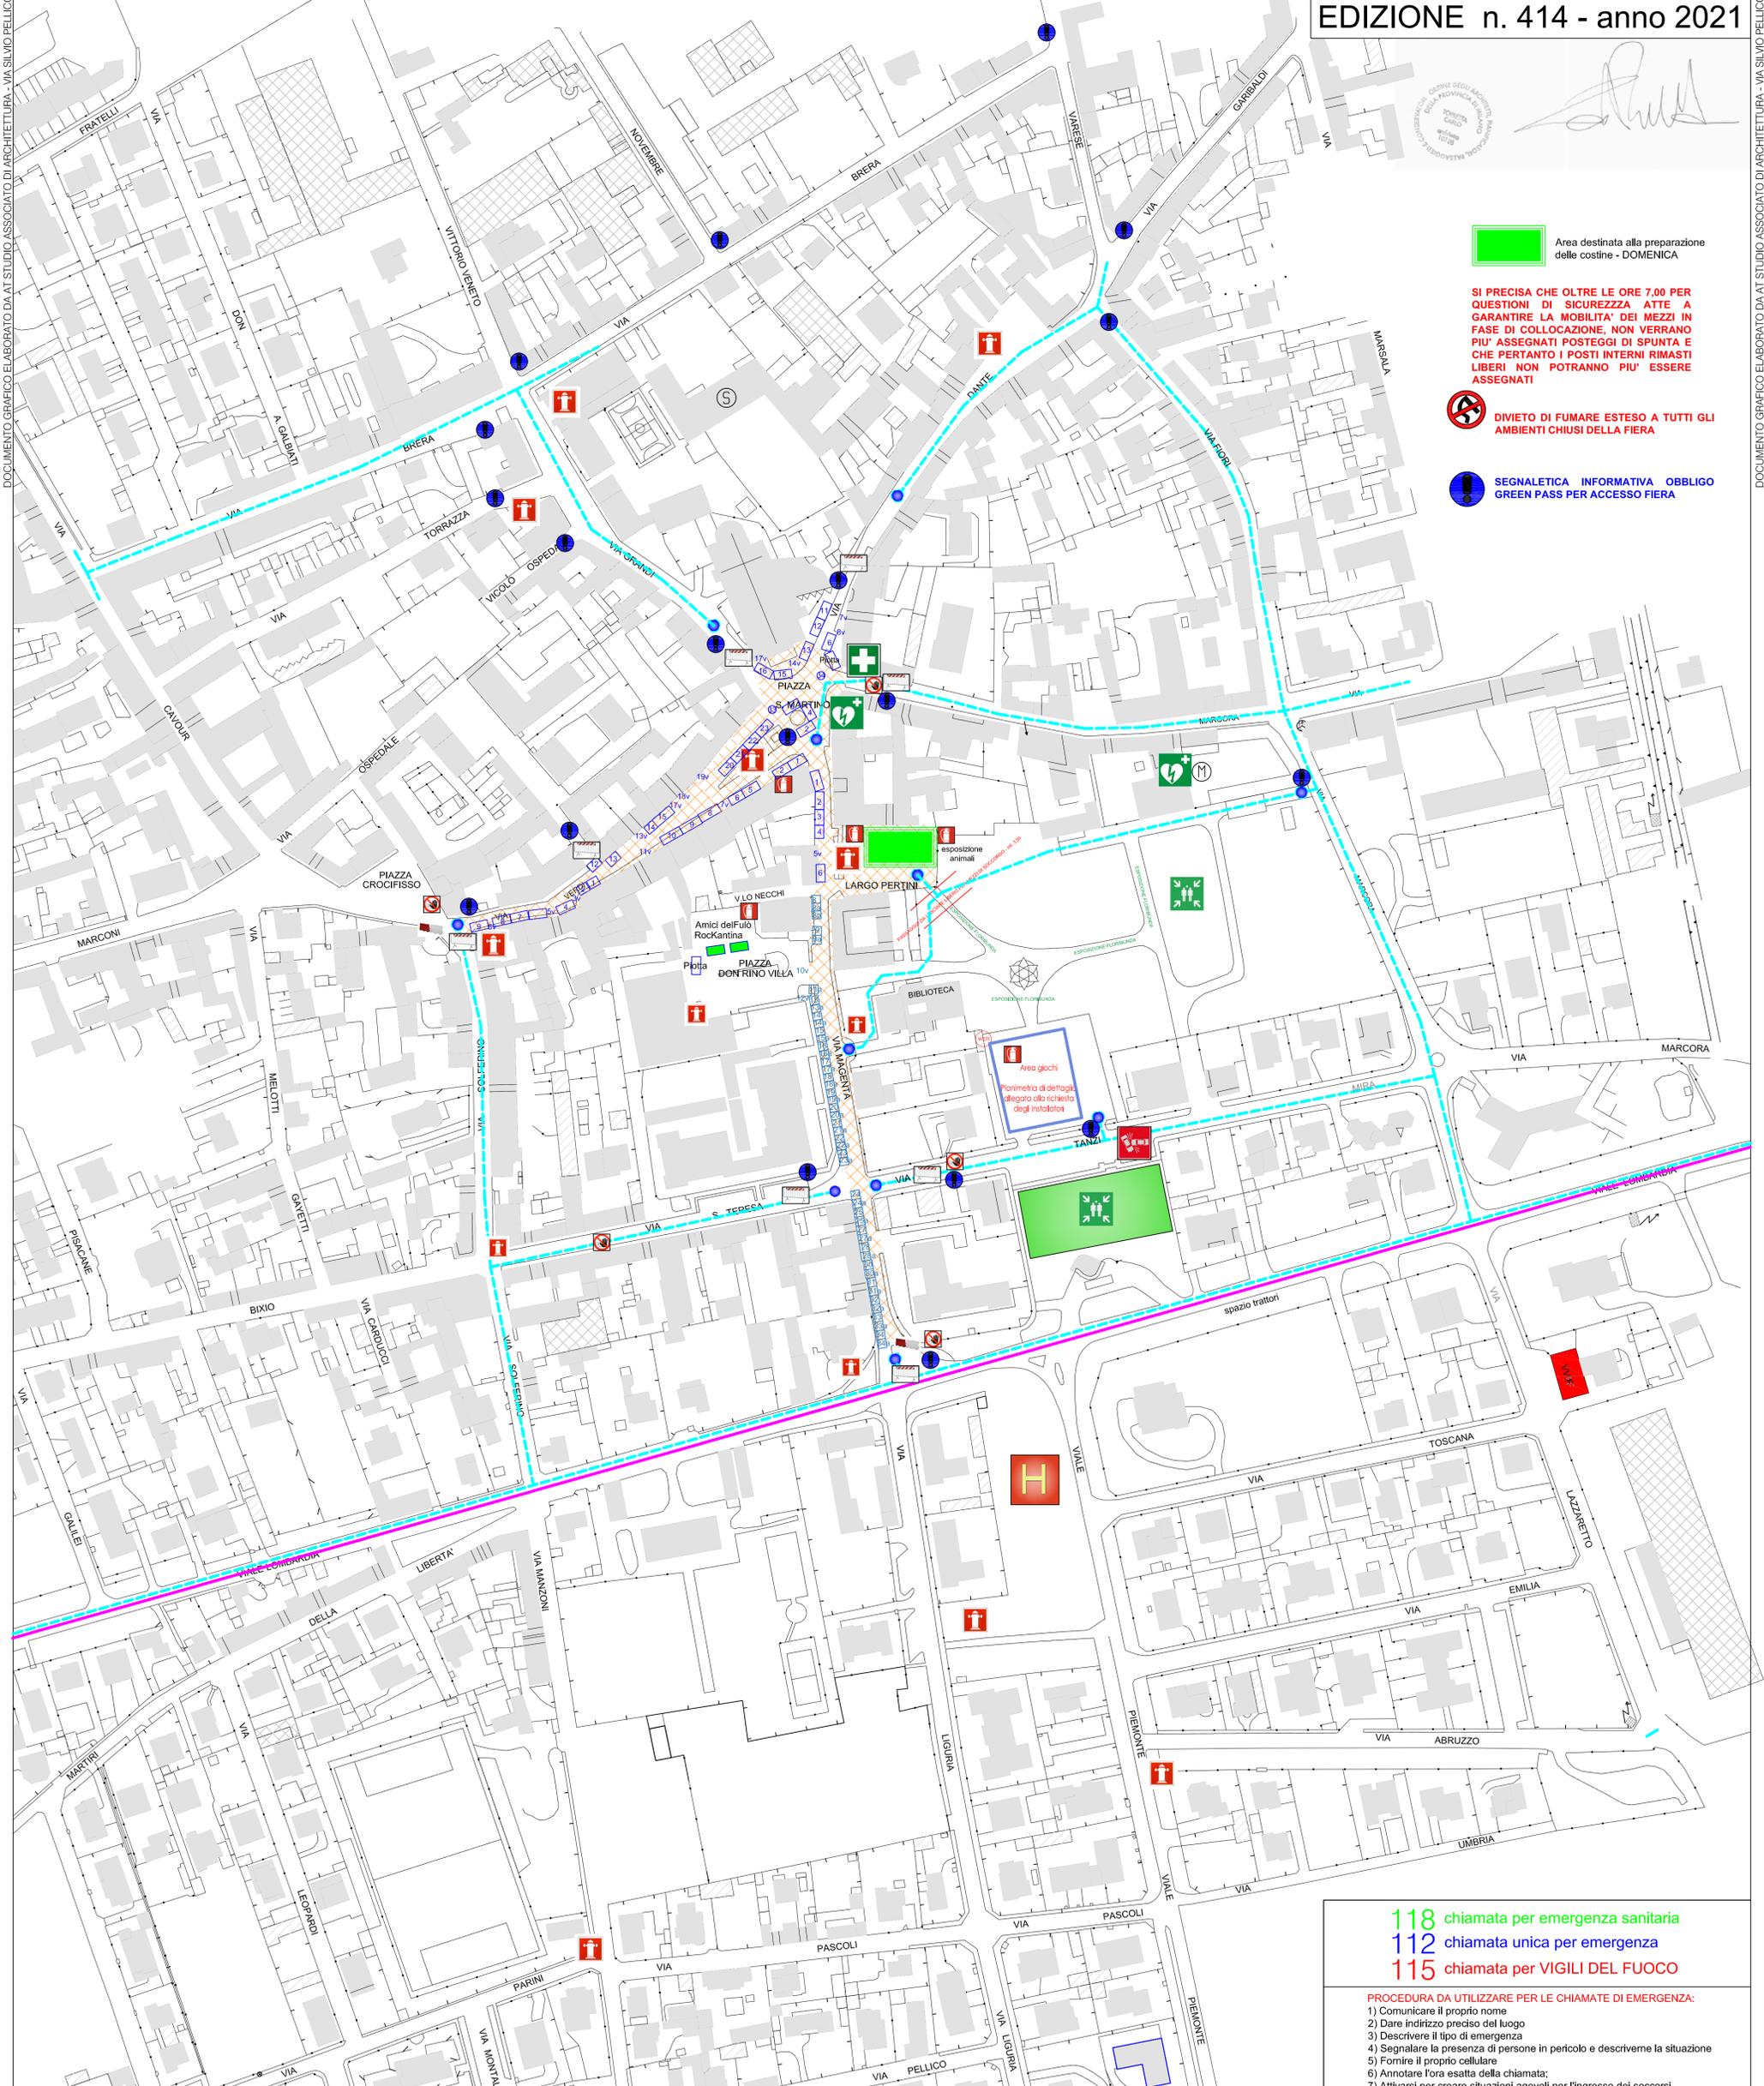

Area destinata alla preparazione delle costine - DOMENICA

SI PRECISA CHE OLTRE LE ORE 7.00 PER QUESTIONI DI SICUREZZA ATTE A GARANTIRE LA MOBILITA' DEI MEZZI IN FASE DI COLLOCAZIONE, NON VERRANNO PIU' ASSEGNATI POSTEGGI DI SPUNTA E CHE PERTANTO I POSTI INTERNI RIMASTI LIBERI NON POTRANNO PIU' ESSERE ASSEGNATI

DIVIETO DI FUMARE ESTESO A TUTTI GLI AMBIENTI CHIUSI DELLA FIERA

SEGNALETICA INFORMATIVA OBBLIGO GREEN PASS PER ACCESSO FIERA

118 chiamata per emergenza sanitaria
112 chiamata unica per emergenza
115 chiamata per VIGILI DEL FUOCO

PROCEDURA DA UTILIZZARE PER LE CHIAMATE DI EMERGENZA:
 1) Comunicare il proprio nome
 2) Dare indirizzo preciso del luogo
 3) Descrivere il tipo di emergenza
 4) Segnalare la presenza di persone in pericolo e descrivere la situazione
 5) Fornire il proprio cellulare
 6) Annotare l'ora esatta della chiamata;
 7) Attivarsi per creare situazioni agevoli per l'ingresso dei soccorsi

Area Fiera	Caldaroste	Postazioni bancarelle	Area destinata ad ELISOCORSO	ALT - divieto di accesso alle autovetture	Punto AMBULANZA o AUTOMEDICA
Ambiti di Criticità da pianificare con il piano di dettaglio annuale	Camini e stufe	Postazioni Hobbisti	WC e WCH	Attenzione: traffico stradale da controllare	Transenne
Postazioni con presenza di bombole di GPL assegnate - da pianificare con piano di dettaglio annuale	Asse viabilistico di sicurezza	Percorso mezzi operativi per accesso alle aree critiche - punti accessibilità	servizi igienici	Idrante soprasuolo	New Jersey
Postazioni con presenza di bombole di GPL potenziali - da pianificare con piano di dettaglio annuale			servizi igienici per portatori di handicap	postazioni con obbligo di estintori	Area sicura per raduno emergenza
					Defibrillatore semiautomatico

DOCUMENTO GRAFICO ELABORATO DA AT STUDIO ASSOCIATO DI ARCHITETTURA - VIA SILVIO PELLICO 17 - 20120 ARCONATE (MI) - TEL. 0331.460655

DOCUMENTO GRAFICO ELABORATO DA AT STUDIO ASSOCIATO DI ARCHITETTURA - VIA SILVIO PELLICO 17 - 20120 ARCONATE (MI) - TEL. 0331.460655