


PROSPETTO OVEST | Scala 1:250

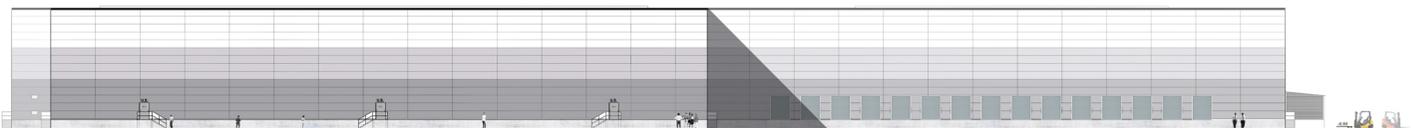

PROSPETTO EST | Scala 1:250



PROSPETTO SUD | Scala 1:250



PROGETTISTA: geometra Marco Menghetti architetto Fulvi Deonira Maria  
 disegno del geometra della prov. di Milano n° 1952 studio degli architetti della prov. di Milano n° 6274  
 20134 Cologno Lanza - via Bruno Zevi 23 20135 Sesto San Giovanni - via C. Cesare 2/A  
 tel. 02 85381799 fax 02 85382222 E-mail: gmm.menghetti@gmail.com E-mail: arch.pulvi@alice.it

CONSULENZA URBANISTICA: Studio Tecnico Castelli S.p.A.  
 Via Montegipoli, 30  
 20134 Laveno Marcheno (VA) Tel. 0332 451853 Fax 0332 451855  
 E-mail: stmg@stemicomprogetti.it

COMITANTE: TRASPORTI XIMENES SRL ANGULAR SRL  


S.U.A.P. in Variante al PGT vigente  
 Art. 97 L.R. 12/2005 e D.P.R. 7 settembre 2010, n. 160  
**Via Dell'Artigianato, Via Delle Tecnologie**  
 (D. del. FG 17, map. 99 - 34)

PROGETTO PER LA COSTRUZIONE DI UN EDIFICIO  
 AD USO PRODUTTIVO E DEPOSITO E DI CORPO UFFICIO E SERVIZI

TAVOLA PROSPETTI CAPANNONE IN PROGETTO scala 1:250  
 CAT. COM 10

5					
4					
3					
2					
1					
0	01/09/2020	REDAZIONE	VERIFICATO	APPROVATO	APPROVATO

La proprietà artistica è protetta a norma dell'articolo 1 e seguenti del d.l. 17 novembre 1985 n. 1059 sul diritto d'autore - Riproduzione vietata



PROSPETTO NORD | Scala 1:250