





KEY PLAN | fuori scala

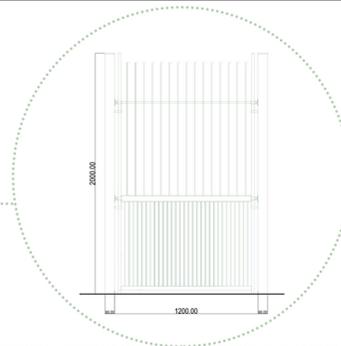

CANCELLO PEDONALE | SCALA 1:20



CANCELLO SCORREVOLE | SCALA 1:50

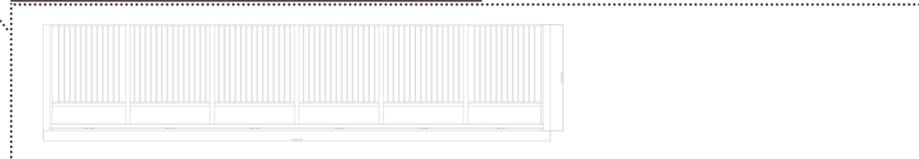


CANCELLO SCORREVOLE | SCALA 1:50




PROGETTISTA	geometra Marco Menghetti collegio dei geometri della prov. di Milano n° 6082 20010 CASOREZZO -MI- via Busto Garolfo 23 tel. fax: 02 823.80.799 E-mail: geom.menghetti@gmail.com	architetto Puliti Deonira Maria ordine degli architetti della prov. di Milano n° 8074 20081 ABBiateGRASSO -MI- via C. Battisti 2/A tel. fax: 02 94000219 E-mail: arch.puliti@alice.it
CONSULENZA URBANISTICA	Studio Tecnico Castelli SaS Via Monteggia, 38 21014 Laveno Mantello (VA) Tel: 0332 651893 Fax: 0332 651893 E-mail: info@studiotecnico.castelli.eu	
COMMITTENTE	TRASPORTI XIMENES SRL 	ANGULAR SRL



FOTO RECINTO

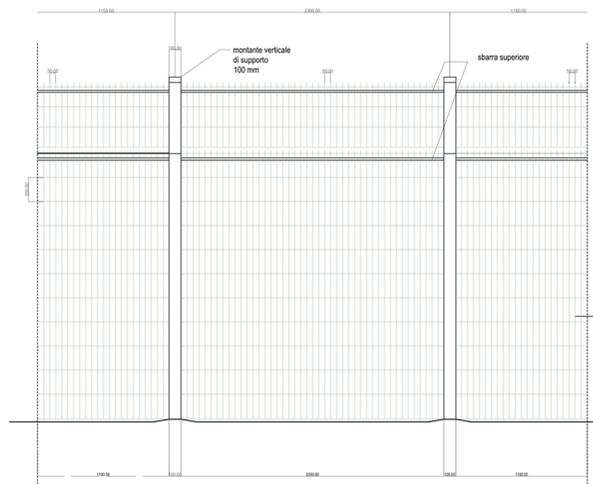

PARTICOLARE RECINTO | Scala 1:20

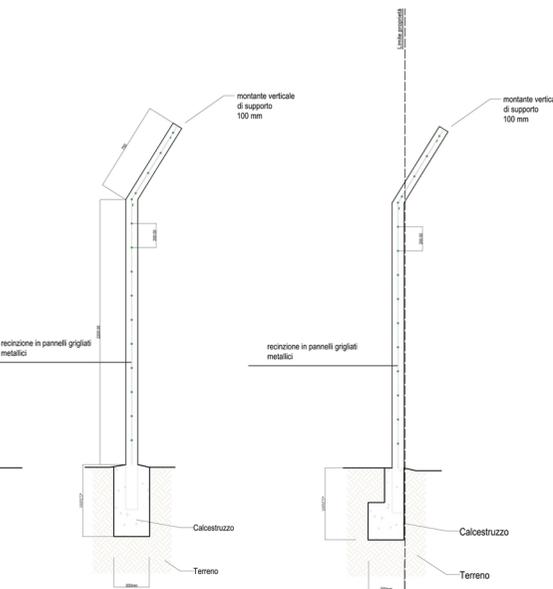

SEZIONE 1-1 | Scala 1:20

SEZIONE 2-2 | Scala 1:20

S.U.A.P. in Variante al PGT vigente
Art. 97 L.R. 12/2005 e D.P.R. 7 settembre 2010, n. 160
Via Dell'Artigianato, Via Delle Tecnologie

PROGETTO PER LA COSTRUZIONE DI UN EDIFICIO
AD USO PRODUTTIVO E DEPOSITO E DI CORPO UFFICIO E SERVIZI

TAVOLA RECINZIONI		scala -	19
CAT.	COM		
5			
4			
3			
2			
1			
0	10 OTTOBRE 2020	Manoh Sabina	
REV	DATA	MOTIVO REVISIONE	DISEGNATO VERIFICATO APPROVATO APPRTO

La proprietà artistica è protetta a norma dell'articolo 1 e seguenti del d.l. 17 novembre 1925 n. 1958 sul diritto d'autore - Riproduzione vietata