COMUNE DI INVERUNO

Città Metropolitana di Milano

PROGETTISTA	geometra Marco Mereghetti collegio dei geometri della prov. di Milano n° 9082 20010 CASOREZZO -MI- via Busto Garofo 23 tel. fax - 02 903.80.799 E-mail: geom.mereghetti@gmail.com	architetto Puliti Deomira Maria ordine degli architetti della prov. di Milano n° 8074 20081 ABBIATEGRASSO -MI - via C. Battisti 2/A tel. 02.94602029 E-mail: arch.puliti@alice.it
CONSULENZA URBANISTICA	Studio Tecnico Castelli SaS Via Monteggia, 38 21014 Laveno Mombello (VA) Tel.0332 651693 Fax 0332 651693 E-mail: info@studiotecnicocastelli.eu	
COMMITTENTE	TRASPORTI XIMENES SRL	ANGULAR SRL

S.U.A.P. in Variante al PGT vigente

Art. 97 L.R. 12/2005 e D.P.R. 7 settembre 2010 , n. 160

Via Dell'Artigianato , Via Delle Tecnologie

ID cat.: FG 17, mapp. 99 - 344

PROGETTO PER LA COSTRUZIONE DI UN EDIFICIO
AD USO PRODUTTIVO E DEPOSITO E DI CORPO UFFICIO E SERVIZI

TAVOLA VERIFICA R.A.I.:
- PIANTA PIANO TERRA
- PIANTA PIANO PRIMO

scala 1:500
scala 1:200
CAT. COM

8

REV	DATA	MOTIVO REVISIONE	DISEGNATO	VERIFICATO	APPROVATO	APPR.TO
5						
4						
3						
2						
1						
0	OTTOBRE 2020		Mancin Sabrina			

La proprieta' artistica e' protetta a norma dell'articolo 1 e seguenti del d.l. 17 novembre 1925 n.1958 sul diritto d'autore - Riproduzione vietata

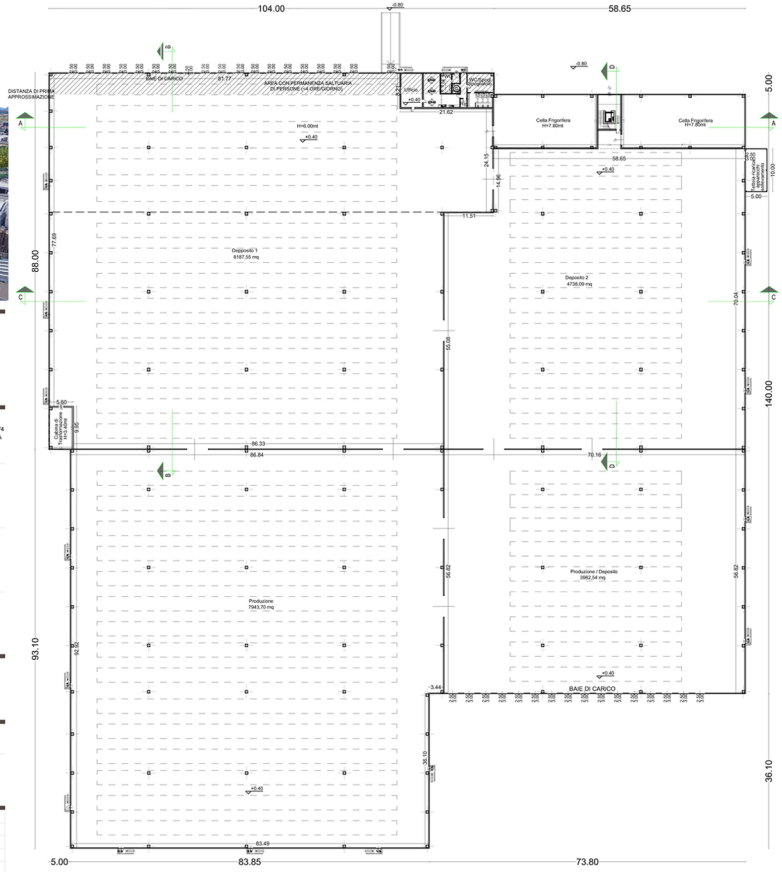

PIANTA PIANO TERRA | Scala 1:500

TABELLA SUPERFICI E RAPPORTI AEROILLUMINANTI PIANO PRIMO

LOCALE	mq	S.ILLUMINANTE mq	S. AREANTE mq	R.ILLUMINANTI	R.AERANTI
Open Space 3	38,10	11,00x2,00+2,58 x2,00	27,16	11,00x2,00+2,58x 2,00	27,16	0,711 >1/8	0,711 >1/10
Wc Donne	12,02	3,00x2,00	6,00	3,00x2,00	6,00	0,499 >1/8	0,499 >1/10
Bagno Disabili	3,28	Aspirazione forzata 15vol/h come da R.L.I.					
Wc Uomini	13,47	3,00x2,00	6,00	3,00x2,00	6,00	0,445 >1/8	0,445 >1/10
Open Space 1	62,32	8,00x2,00	16,00	8,00x2,00	16,00	0,257 >1/8	0,257 >1/10
Open Space 2	86,10	10,00x2,00	20,00	10,00x2,00	20,00	0,232 >1/8	0,232 >1/10
Ufficio 1	25,92	3,00x2,00	6,00	3,00x2,00	6,00	0,231 >1/8	0,231 >1/10
Ufficio 2	26,58	3,00x2,00	6,00	3,00x2,00	6,00	0,226 >1/8	0,226 >1/10
Sala Riunioni	49,17	14,00x2,00	28,00	14,00x2,00	28,00	0,569 >1/8	0,569 >1/10
Ufficio 3	19,74						
Ufficio 4	19,74	Sup. Locale < 20 mq dotato di illuminazione artificiale ai sensi della norma UNI 10380 punto A1. Ai sensi del Cap. 3.p.to 4 del Manuale Tecnico del R.L.I.			Sup. Locale < 20 mq dotato di ventilazione meccanicacome da Tab. 2 del Cap. 3 del Manuale Tecnico del R.L.I.		
Ufficio 5	19,74						
Ufficio 6	18,58						
Ufficio 7	15,34						
Centro copie	11,74						
Ufficio 8	12,84						
Archivio	39,00	Locale dotato di condizionamento e di ventilazione artificiale					
Ripostoglio	7,52						

TABELLA SUPERFICI E RAPPORTI AEROILLUMINANTI PIANO TERRA

LOCALE	mq	S.ILLUMINANTE mq	S. AREANTE mq	R.ILLUMINANTI	R.AERANTI
Deposito 1	8187,55	70,00x1,20x14	1176,00	18x2,50x3,00+2,5 0x3,00+3x2,10x1, 20+2,00x1,20x22	682,86	0,144 >1/8	0,083 >1/12
Deposito 2	4738,09	40,00x1,20x12	576,00	1,00x2,50+2x1,20 +2,10+160x2,00x 1,20	396,54	0,122 >1/8	0,084 >1/12
Produzione	7943,70	70,00x1,20x15	1260,00	7x1,20x2,10+270 x2,00+1,20	662,70	0,159 >1/8	0,083 >1/12
Produzione / Deposito	3982,54	40,00x1,20x5	432,00	2x1,20x2,10+3,00 +2,50x16+87x2,0 0x1,20	333,84	0,108 >1/8	0,084 >1/12
Ufficio	36,05	4,00x200	8,00	4,00x200	8,00	0,222 >1/8	0,222 >1/10
Locale a disposizione	39,26	3,51x2,00	7,08	3,00x2,00	6,00	0,180 >1/8	0,153 >1/10
Bagni	11,30	Aspirazione forzata 15vol/h come da R.L.I.					
Bagno Disabili	4,07	Aspirazione forzata 15vol/h come da R.L.I.					
Ripostiglio	3,12	Aspirazione forzata 15vol/h come da R.L.I.					
Wc+Spogliatoio	45,17	5,00x2,00+3,00x 2,00	16,00	5,00x2,00+3,00x2 ,00	16,00	0,354 >1/8	0,354 >1/10

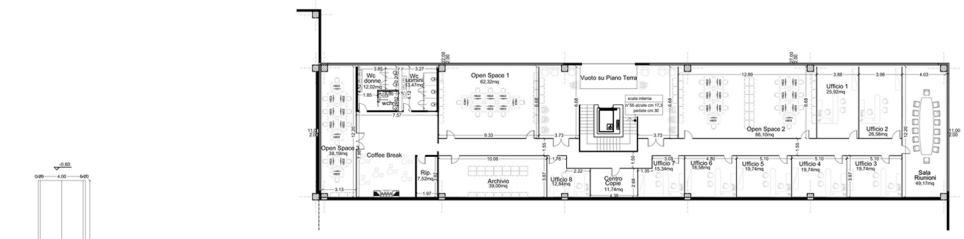

PIANTA PIANO PRIMO | Scala 1:200

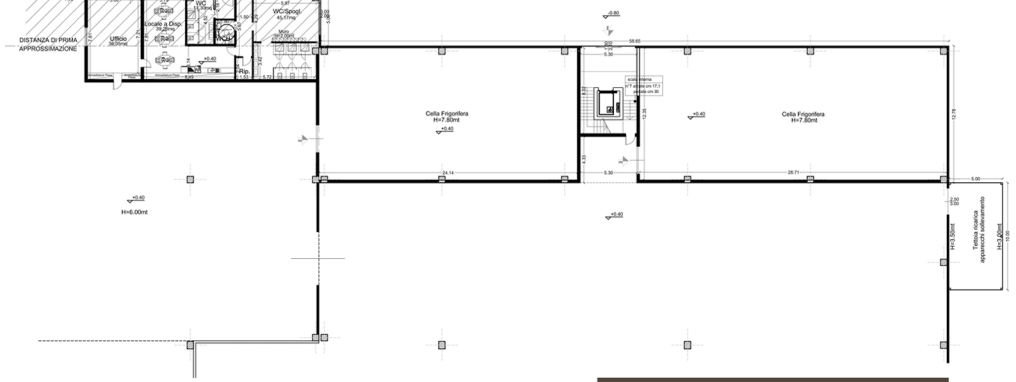

PIANTA PIANO TERRA | Scala 1:200