


SEZIONE A-A | Scala 1:200

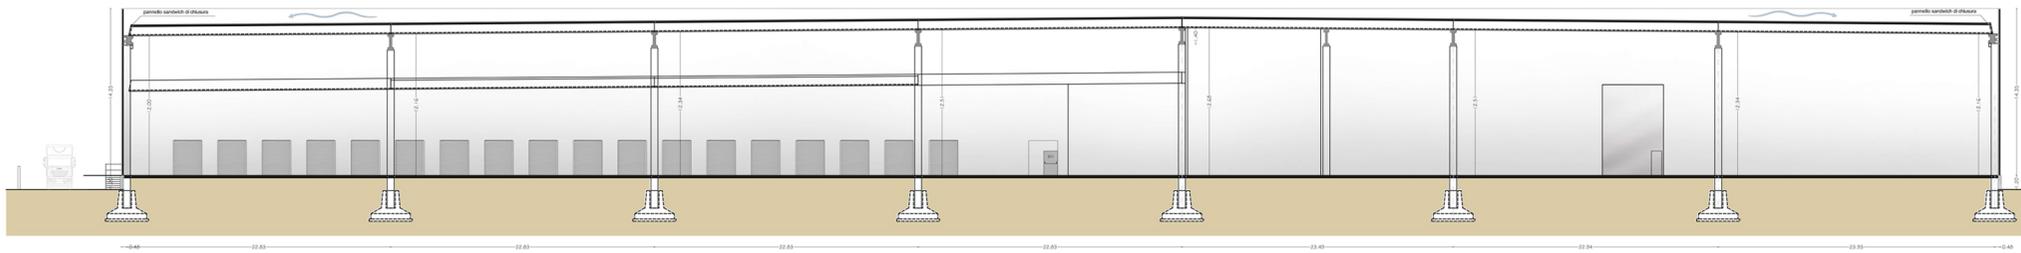

SEZIONE C-C | Scala 1:200





COMUNE DI INVERUNO
Città Metropolitana di Milano

PROGETTISTA
geometra Marco Meneghetti
collegio dei geometri della prov. di Milano n° 9082
20010 CASOREZZO MI - via Busto Garolfo 23
tel. fax: +39 030 89 799
E-mail: geom.meneghetti@gmail.com



architetto Puliti Deomira Maria
ordine degli architetti della prov. di Milano n° 8074
20081 ABBATEGRASSO MI - via C. Battisti 2/A
tel. 02 9660029
E-mail: arch.puliti@alice.it

CONSULENZA URBANISTICA
Studio Tecnico Castelli SaS
Via Monteggia, 38
23014 Lariano Montello (VA)
Tel 0332 651693 Fax 0332 651693
E-mail: info@studiotecnicoastelli.eu

COMMITTENTE
TRASPORTI XIMENES SRL
ANGULAR SRL

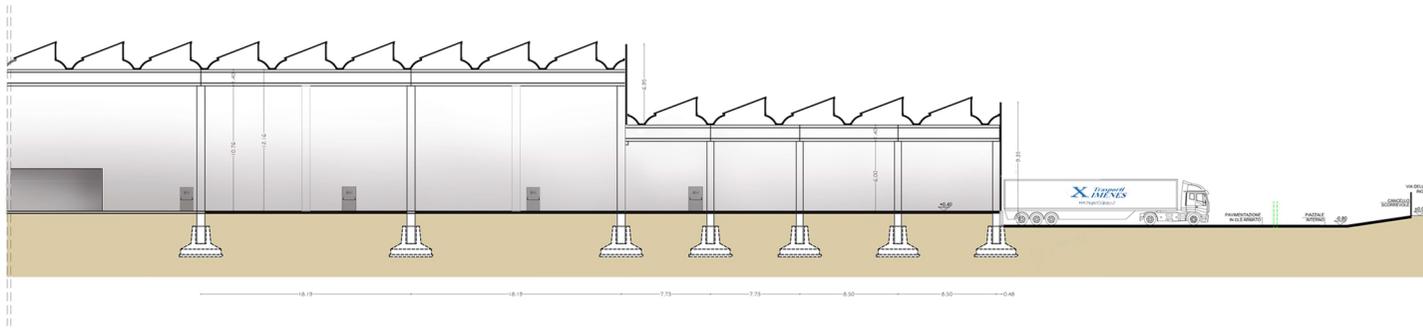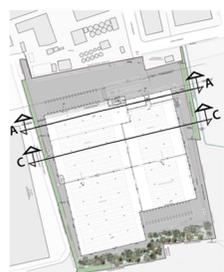

SEZIONE B-B | Scala 1:200

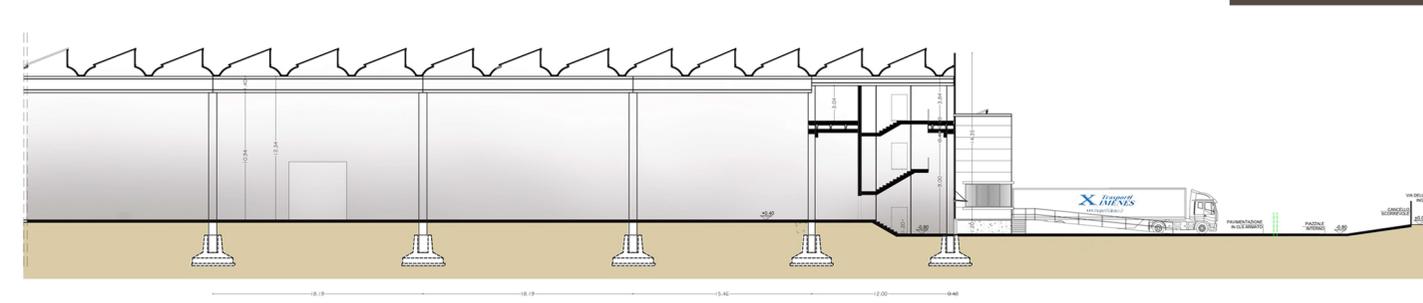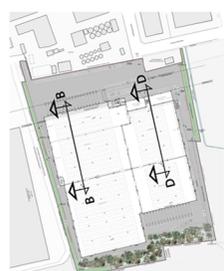

SEZIONE D-D | Scala 1:200

S.U.A.P. in Variante al PGT vigente
Art. 97 L.R. 12/2005 e D.P.R. 7 settembre 2010, n. 160
Via Dell'Artigianato, Via Delle Tecnologie
© cat. PG 17, map. 10 - 144

PROGETTO PER LA COSTRUZIONE DI UN EDIFICIO
AD USO PRODUTTIVO E DEPOSITO E DI CORPO UFFICIO E SERVIZI

TAVOLA SEZIONI CAPANNONE IN PROGETTO
scala 1:200
CAT. COM 9

5					
4					
3					
2					
1					
0	OTTOBRE 2020	MOTIVO REVISIONE	Disegnato	Verificato	Approvato

La proprietà artistica è protetta a norma dell'articolo 1 e seguenti del d.l. 17 novembre 1925 n. 1550 sul diritto d'autore - Riproduzione vietata