

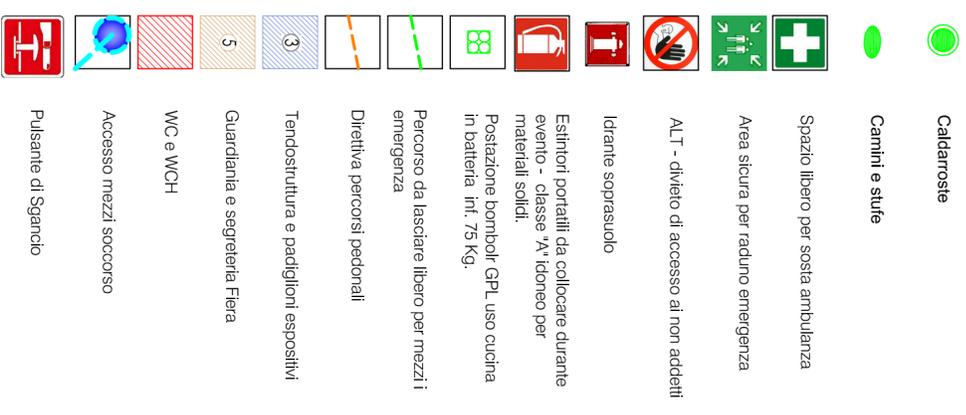


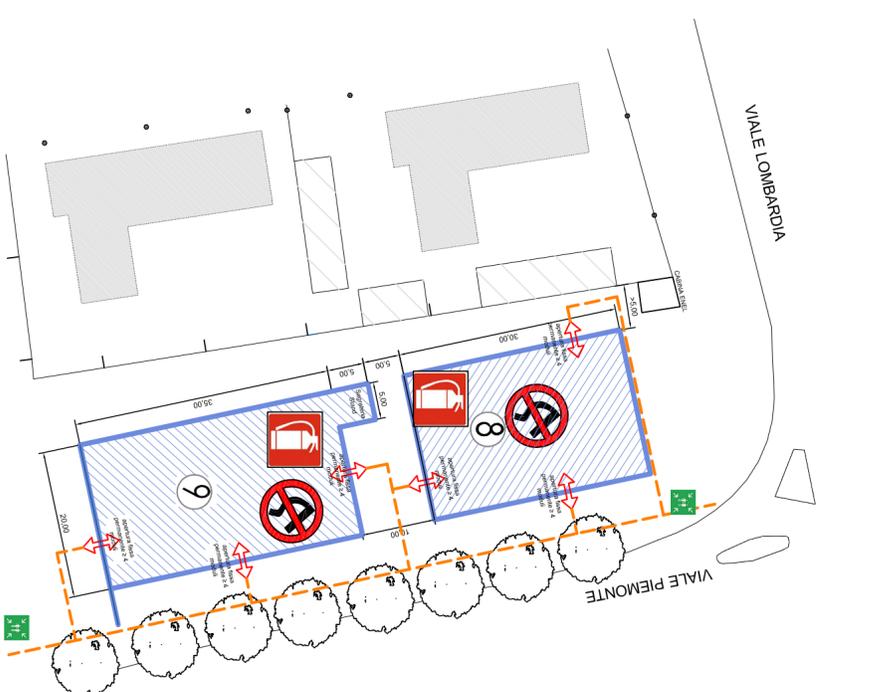

ANTICA FIERA DI SAN MARTINO 2023

Allestimento area interna zona stand

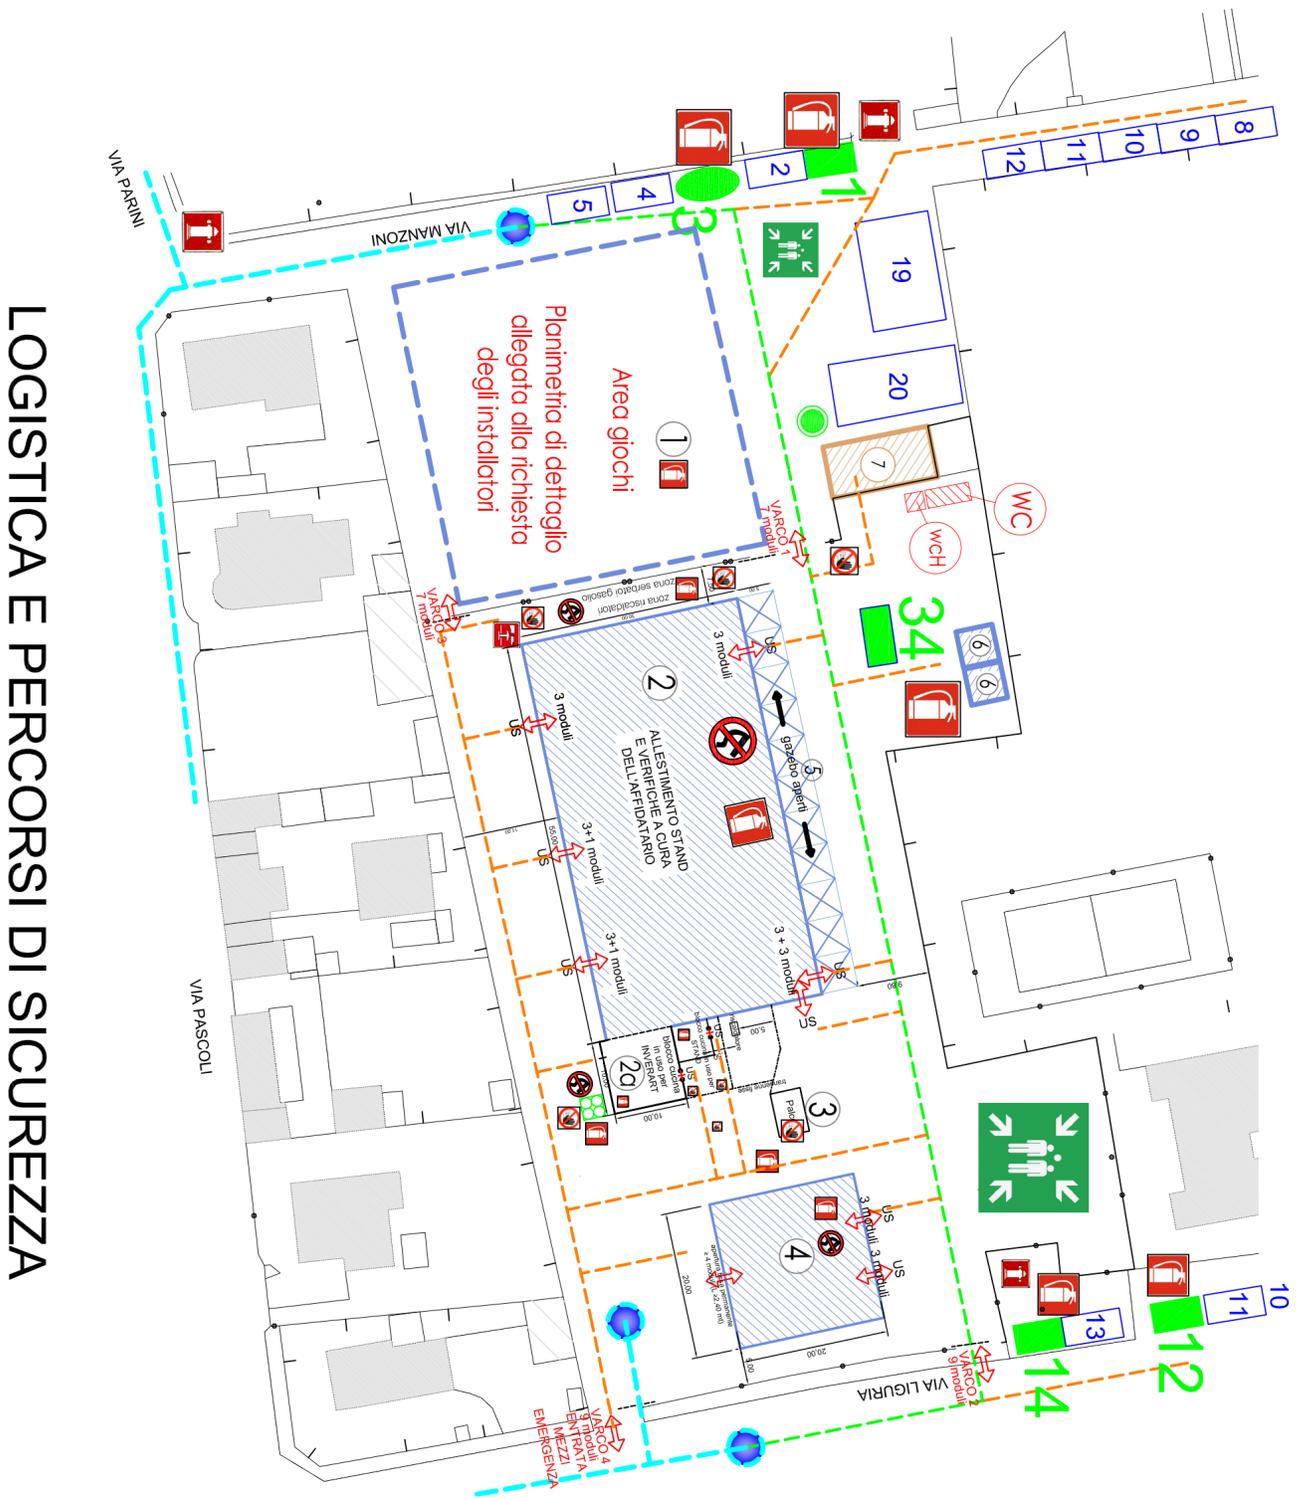

SPECIFICA ESTINTORI

PADIGLIONE N. 2: previsti n. 11 estintori da 6 - 9 kg e 1 carrellato da 50 kg;
 GAZEBO ESTERNI APERTI: previsti n. 3 estintori da 6 - 9 kg;
 CUCINA INVERARI: previsti n. 2 estintori di cui 1 di classe F;
 CUCINA STAND: previsti n. 1 estintori classe F (NO Gas);
 ZONA RISCALDATORI: previsti n. 2 estintori da 6 - 9 kg e 1 carrellato da 30 kg;
 ZONA BOMBOLE GAS CUCINA: previsto 1 carrellato da 30 kg;
 PAGODE N. 6: previsto n. 1 estintore da 6 - 9 kg e 1 carrellato da 30 kg;
 PADIGLIONE N. 4: previsti n. 2 estintori da 6 - 9 kg e 2 carrellati da 50 kg;
 PADIGLIONE N. 8: previsti n. 2 estintori da 6 - 9 kg e 2 carrellati da 50 kg;
 PADIGLIONE N. 9: previsti n. 4 estintori da 6 - 9 kg e 1 carrellato da 50 kg.

LEGENDA PADIGLIONI

- 1 Area giostrre
- 2 Padiglione espositori
- 3 Palco
- 4 Stand mostra curiocttura
- 5 Gazebo aperti per espositori e transito coperto
- 6 Pagode grandi
- 7 Segreteria fiera
- 8 Stand rassegna bovina
- 9 Stand mostra avicola

LOGISTICA E PERCORSI DI SICUREZZA