ANTICA FIERA DI SAN MARTINO

Planimetria di base Domenica

EDIZIONE n. 418 - anno 2025

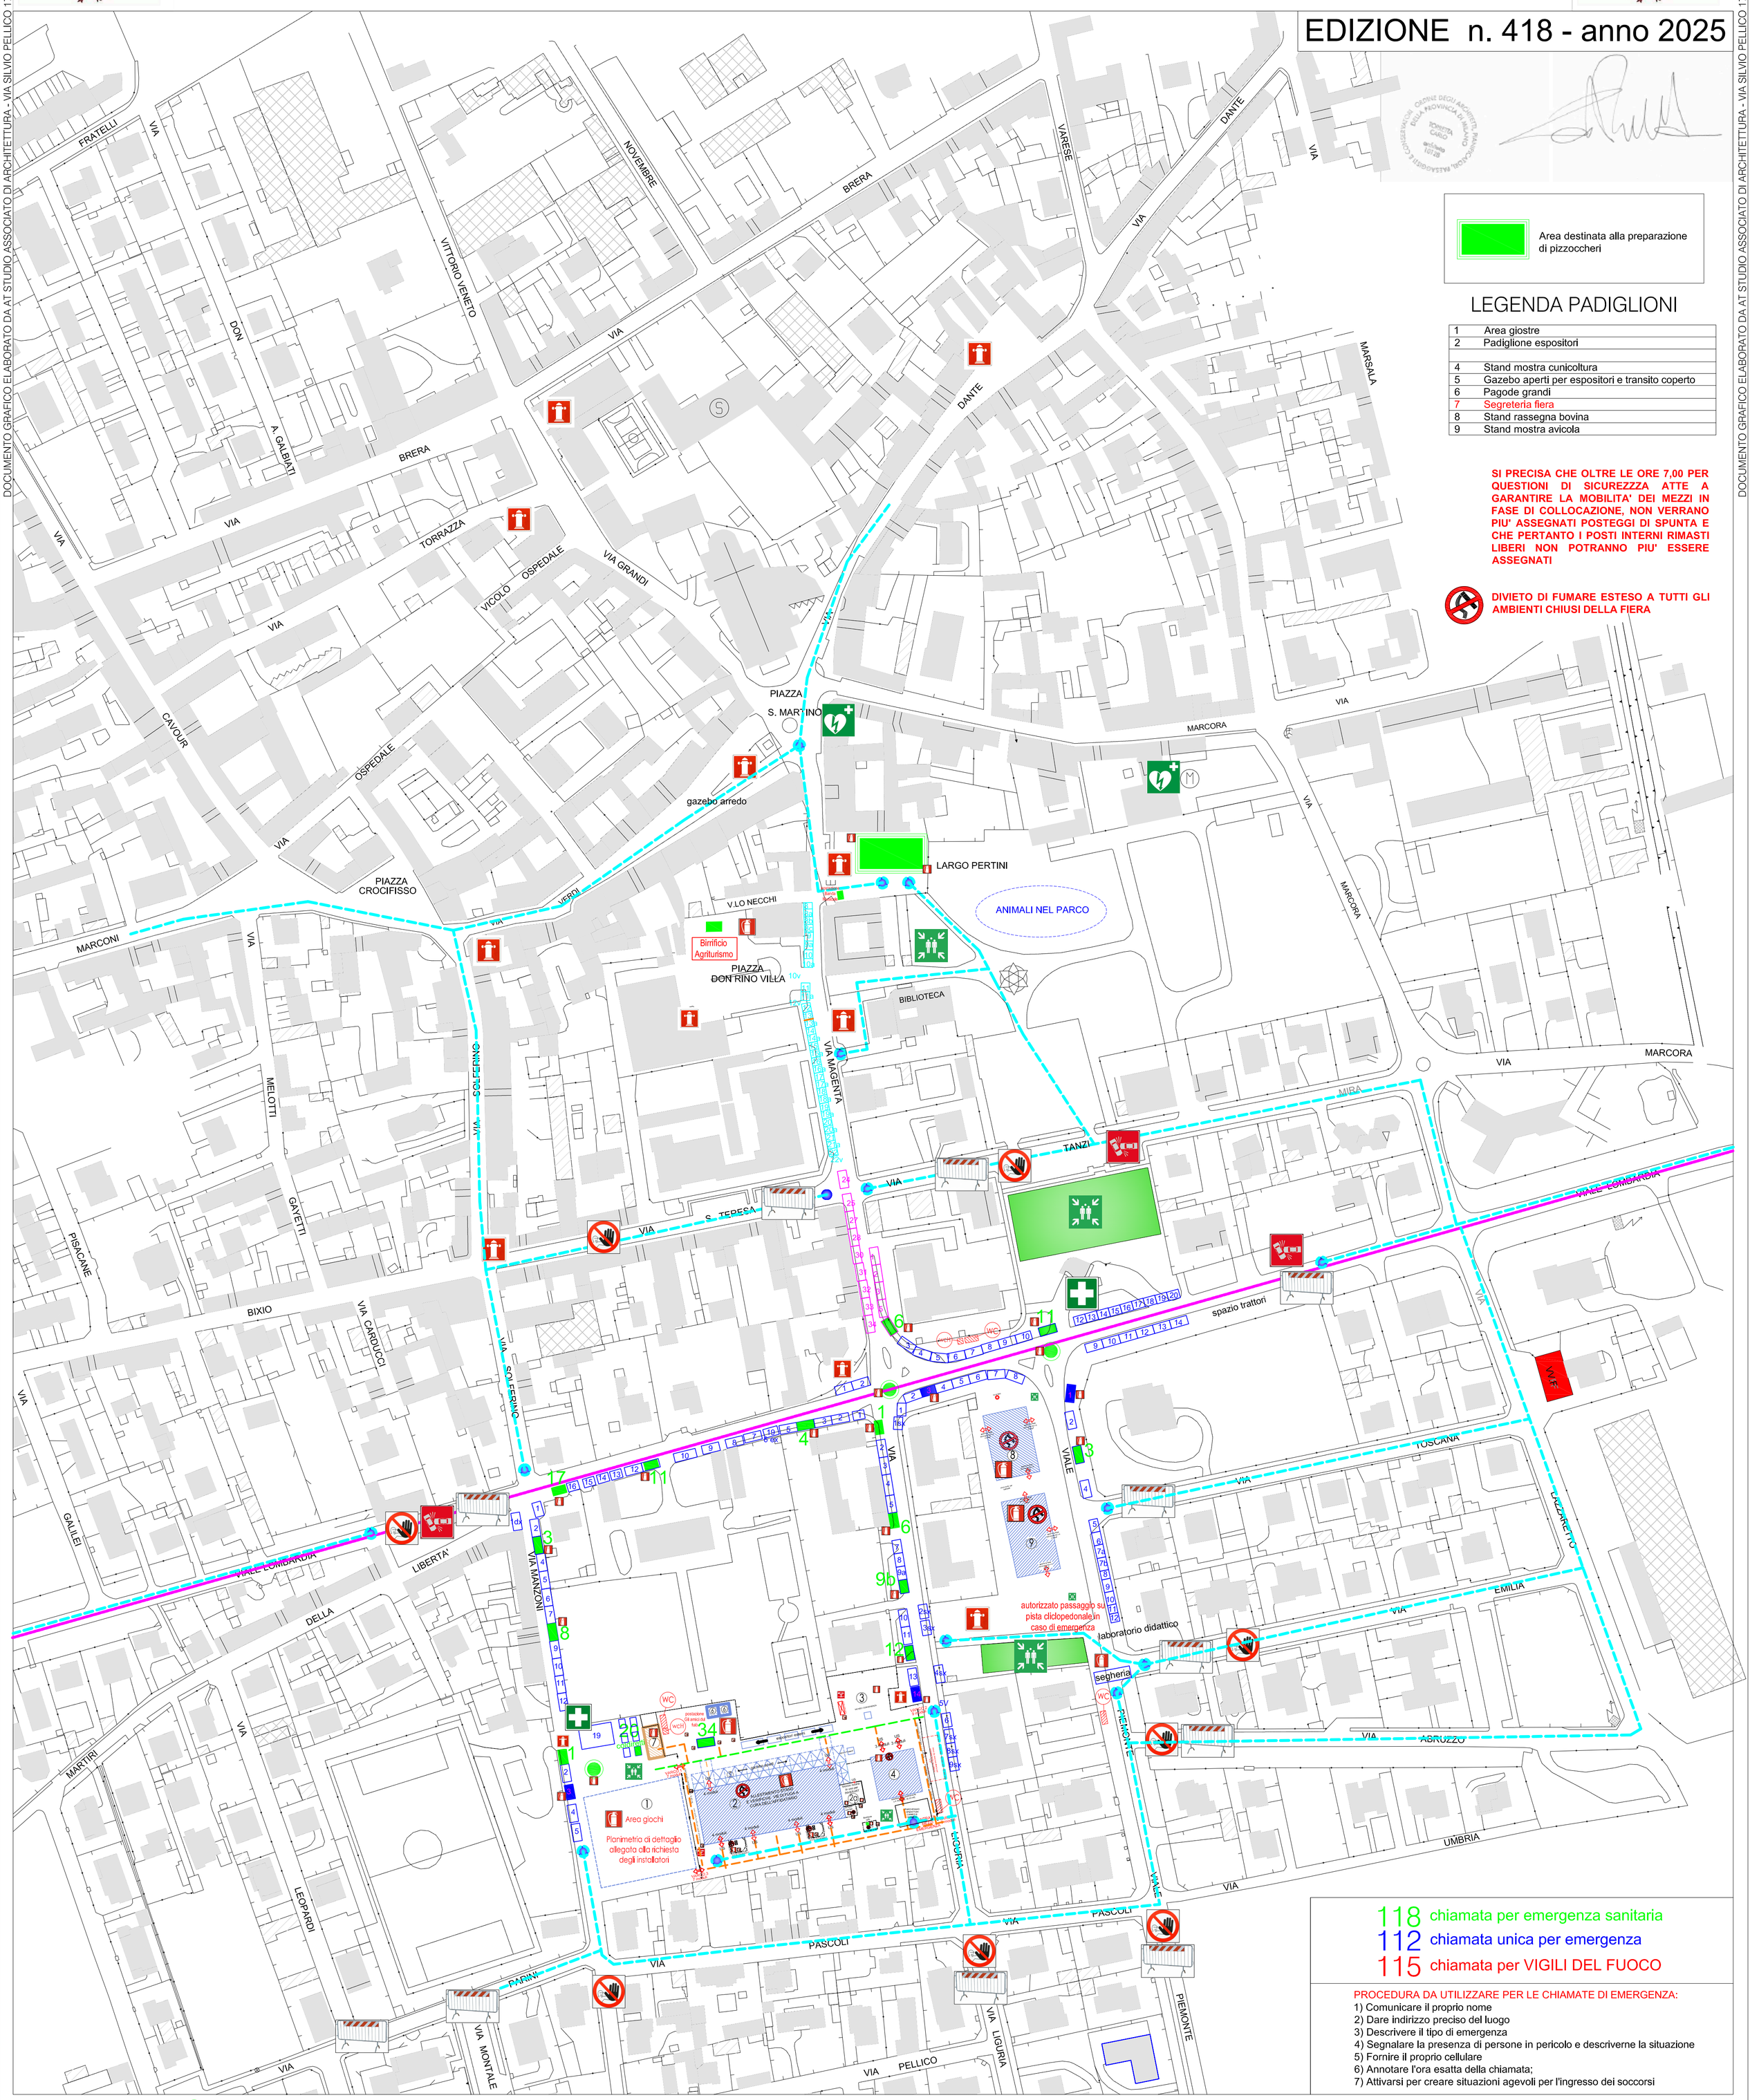

DOCUMENTO GRAFICO ELABORATO DA AT STUDIO ASSOCIATO DI ARCHITETTURA - VIA SILVIO PELLICO 17 - 20020 ARCONATE (MI) - tel.: 0331.460655
DOCUMENTO GRAFICO ELABORATO DA AT STUDIO ASSOCIATO DI ARCHITETTURA - VIA SILVIO PELLICO 17 - 20020 ARCONATE (MI) - tel.: 0331.460655