ANTICA FIERA DI SAN MARTINO

Planimetria di base Lunedì

EDIZIONE n. 418 - anno 2025

DOCUMENTO GRAFICO ELABORATO DA AT STUDIO ASSOCIATO DI ARCHITETTURA - VIA SILVIO PELLICO 17 - 20020 ARCONATE (MI) - tel.: 0331.460655

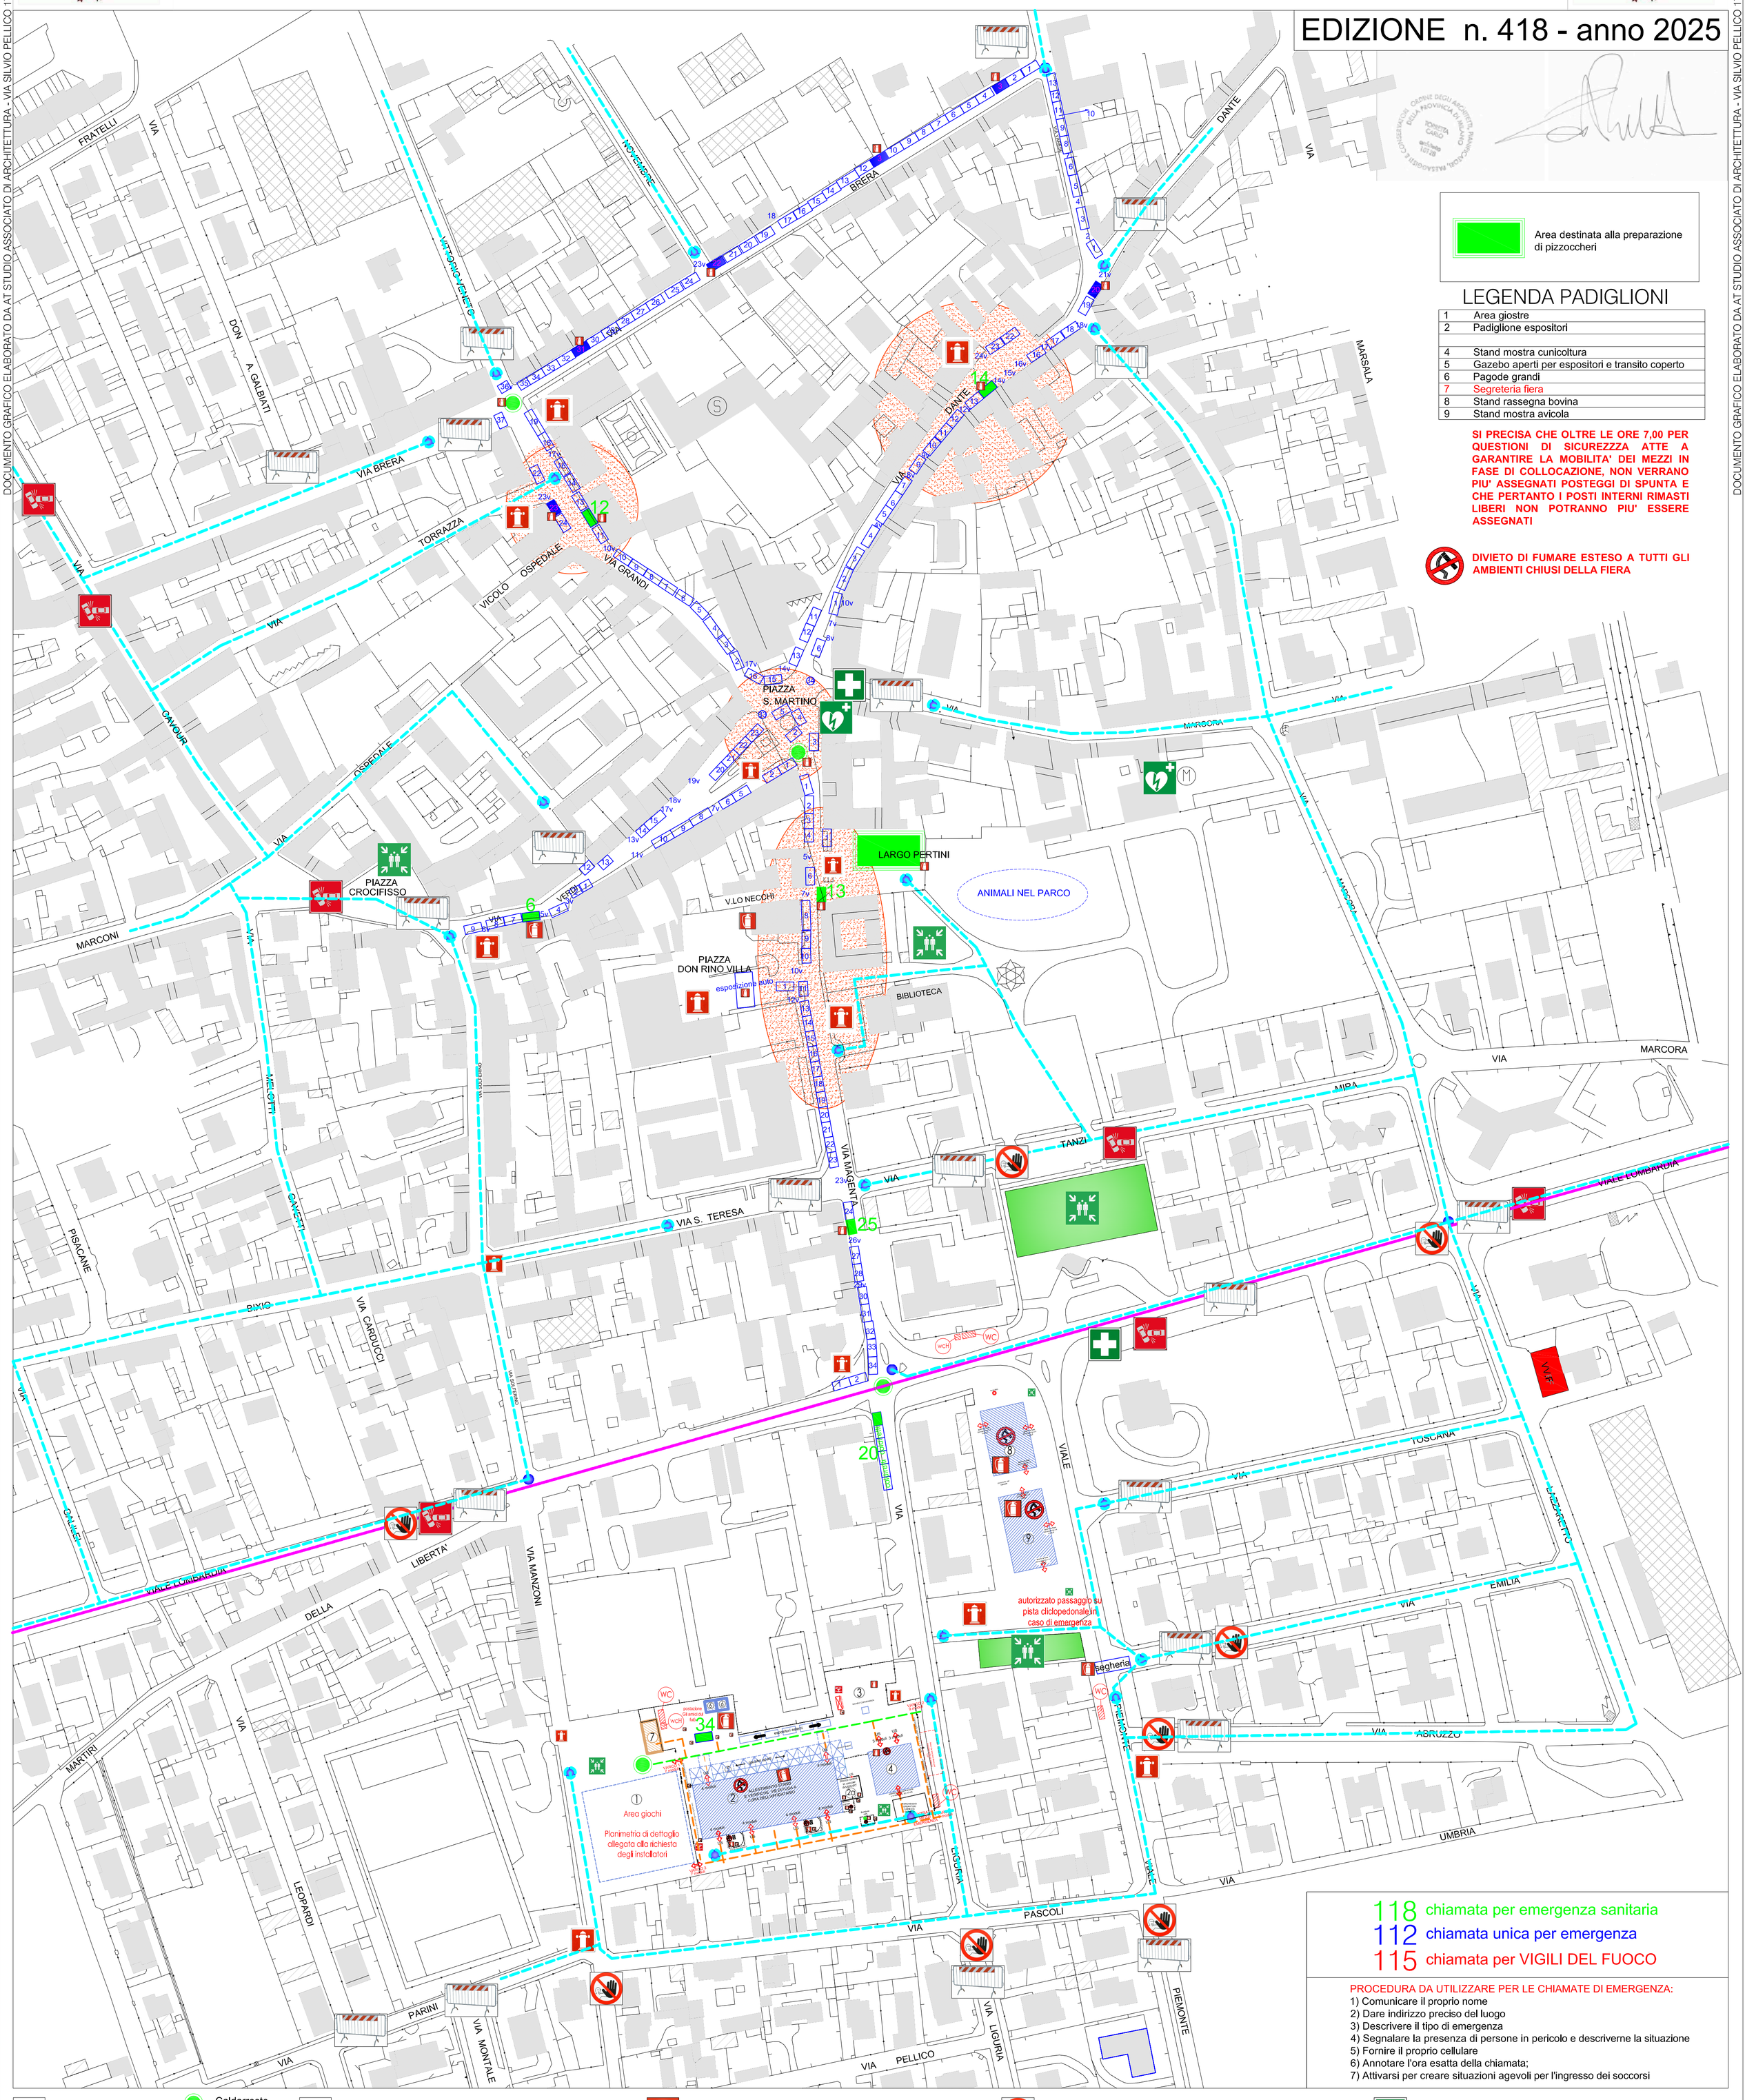

LEGENDA PADIGLIONI

1	Area giostre
2	Padiglione espositori
4	Stand mostra cunicoltura
5	Gazebo aperti per espositori e transito coperto
6	Pagode grandi
7	Segreteria fiera
8	Stand rassegna bovina
9	Stand mostra avicola

SI PRECISA CHE OLTRE LE ORE 7,00 PER QUESTIONI DI SICUREZZZA ATTE A GARANTIRE LA MOBILITA' DEI MEZZI IN FASE DI COLLOCAZIONE, NON VERRANO PIU' ASSEGNATI POSTEGGI DI SPUNTA E CHE PERTANTO I POSTI INTERNI RIMASTI LIBERI NON POTRANNO PIU' ESSERE ASSEGNATI

DIVIETO DI FUMARE ESTESO A TUTTI GLI AMBIENTI CHIUSI DELLA FIERA

118 chiamata per emergenza sanitaria
112 chiamata unica per emergenza
115 chiamata per VIGILI DEL FUOCO

PROCEDURA DA UTILIZZARE PER LE CHIAMATE DI EMERGENZA:
1) Comunicare il proprio nome
2) Dare indirizzo preciso del luogo
3) Descrivere il tipo di emergenza
4) Segnalare la presenza di persone in pericolo e descriverne la situazione
5) Fornire il proprio cellulare
6) Annotare l'ora esatta della chiamata;
7) Attivarsi per creare situazioni agevoli per l'ingresso dei soccorsi

Area Fiera
Caldarroste
Camini e stufe
Ambiti di Criticità da pianificare con il piano di dettaglio annuale
Postazioni con presenza di bombole di GPL assegnate - da pianificare con piano di dettaglio annuale
Postazioni con presenza di bombole di GPL potenziali - da pianificare con piano di dettaglio annuale
Postazioni mercato - fiera
Postazione GPL uso cucina in batteria max 4 bombole con peso < 125 Kg.
Asse viabilistico di sicurezza
Percorso mezzi operavi per accesso alle aree critiche - punti accessibilità
a discrezione del centro di ELISOCCORSO
Tendostruttura e padiglioni espositivi da pianificare con piano di dettaglio annuale
Guardiania e segreteria Fiera
WC e WCH
servizi igienici
servizi igienici per portatori di handicap
ALT - divieto di accesso alle autovetture
Attenzione: traffico stradale da controllare
Idrante soprasuolo
padiglioni e commercianti muniti di estintori
Punto ambulanza o squadra a piedi
Transenne
Area sicura per raduno emergenza
Defibrillatore semiautomatico