



ANTICA FIERA DI SAN MARTINO

Planimetria di base Sabato



EDIZIONE n. 418 - anno 2025



[Signature]

Area destinata alla preparazione di pizzoccheri


LEGENDA PADIGLIONI

1	Area gioire
2	Padiglione espositori
4	Stand mostra cunicoltura
5	Gazebo aperti per espositori e transito coperto
6	Padiglioni grandi
7	Segreteria fiera
8	Stand rassegna bovina
9	Stand mostra avicola

SI PRECISA CHE OLTRE LE ORE 7.00 PER QUESTIONI DI SICUREZZA ATTE A GARANTIRE LA MOBILITA' DEI MEZZI IN FASE DI COLLOCAZIONE, NON VERRANO PIU' ASSEGNATI POSTEGGI DI SPUNTA E CHE PERTANTO I POSTI INTERNI RIMASTI LIBERI NON POTRANNO PIU' ESSERE ASSEGNATI



DIVIETO DI FUMARE ESTESO A TUTTI GLI AMBIENTI CHIUSI DELLA FIERA

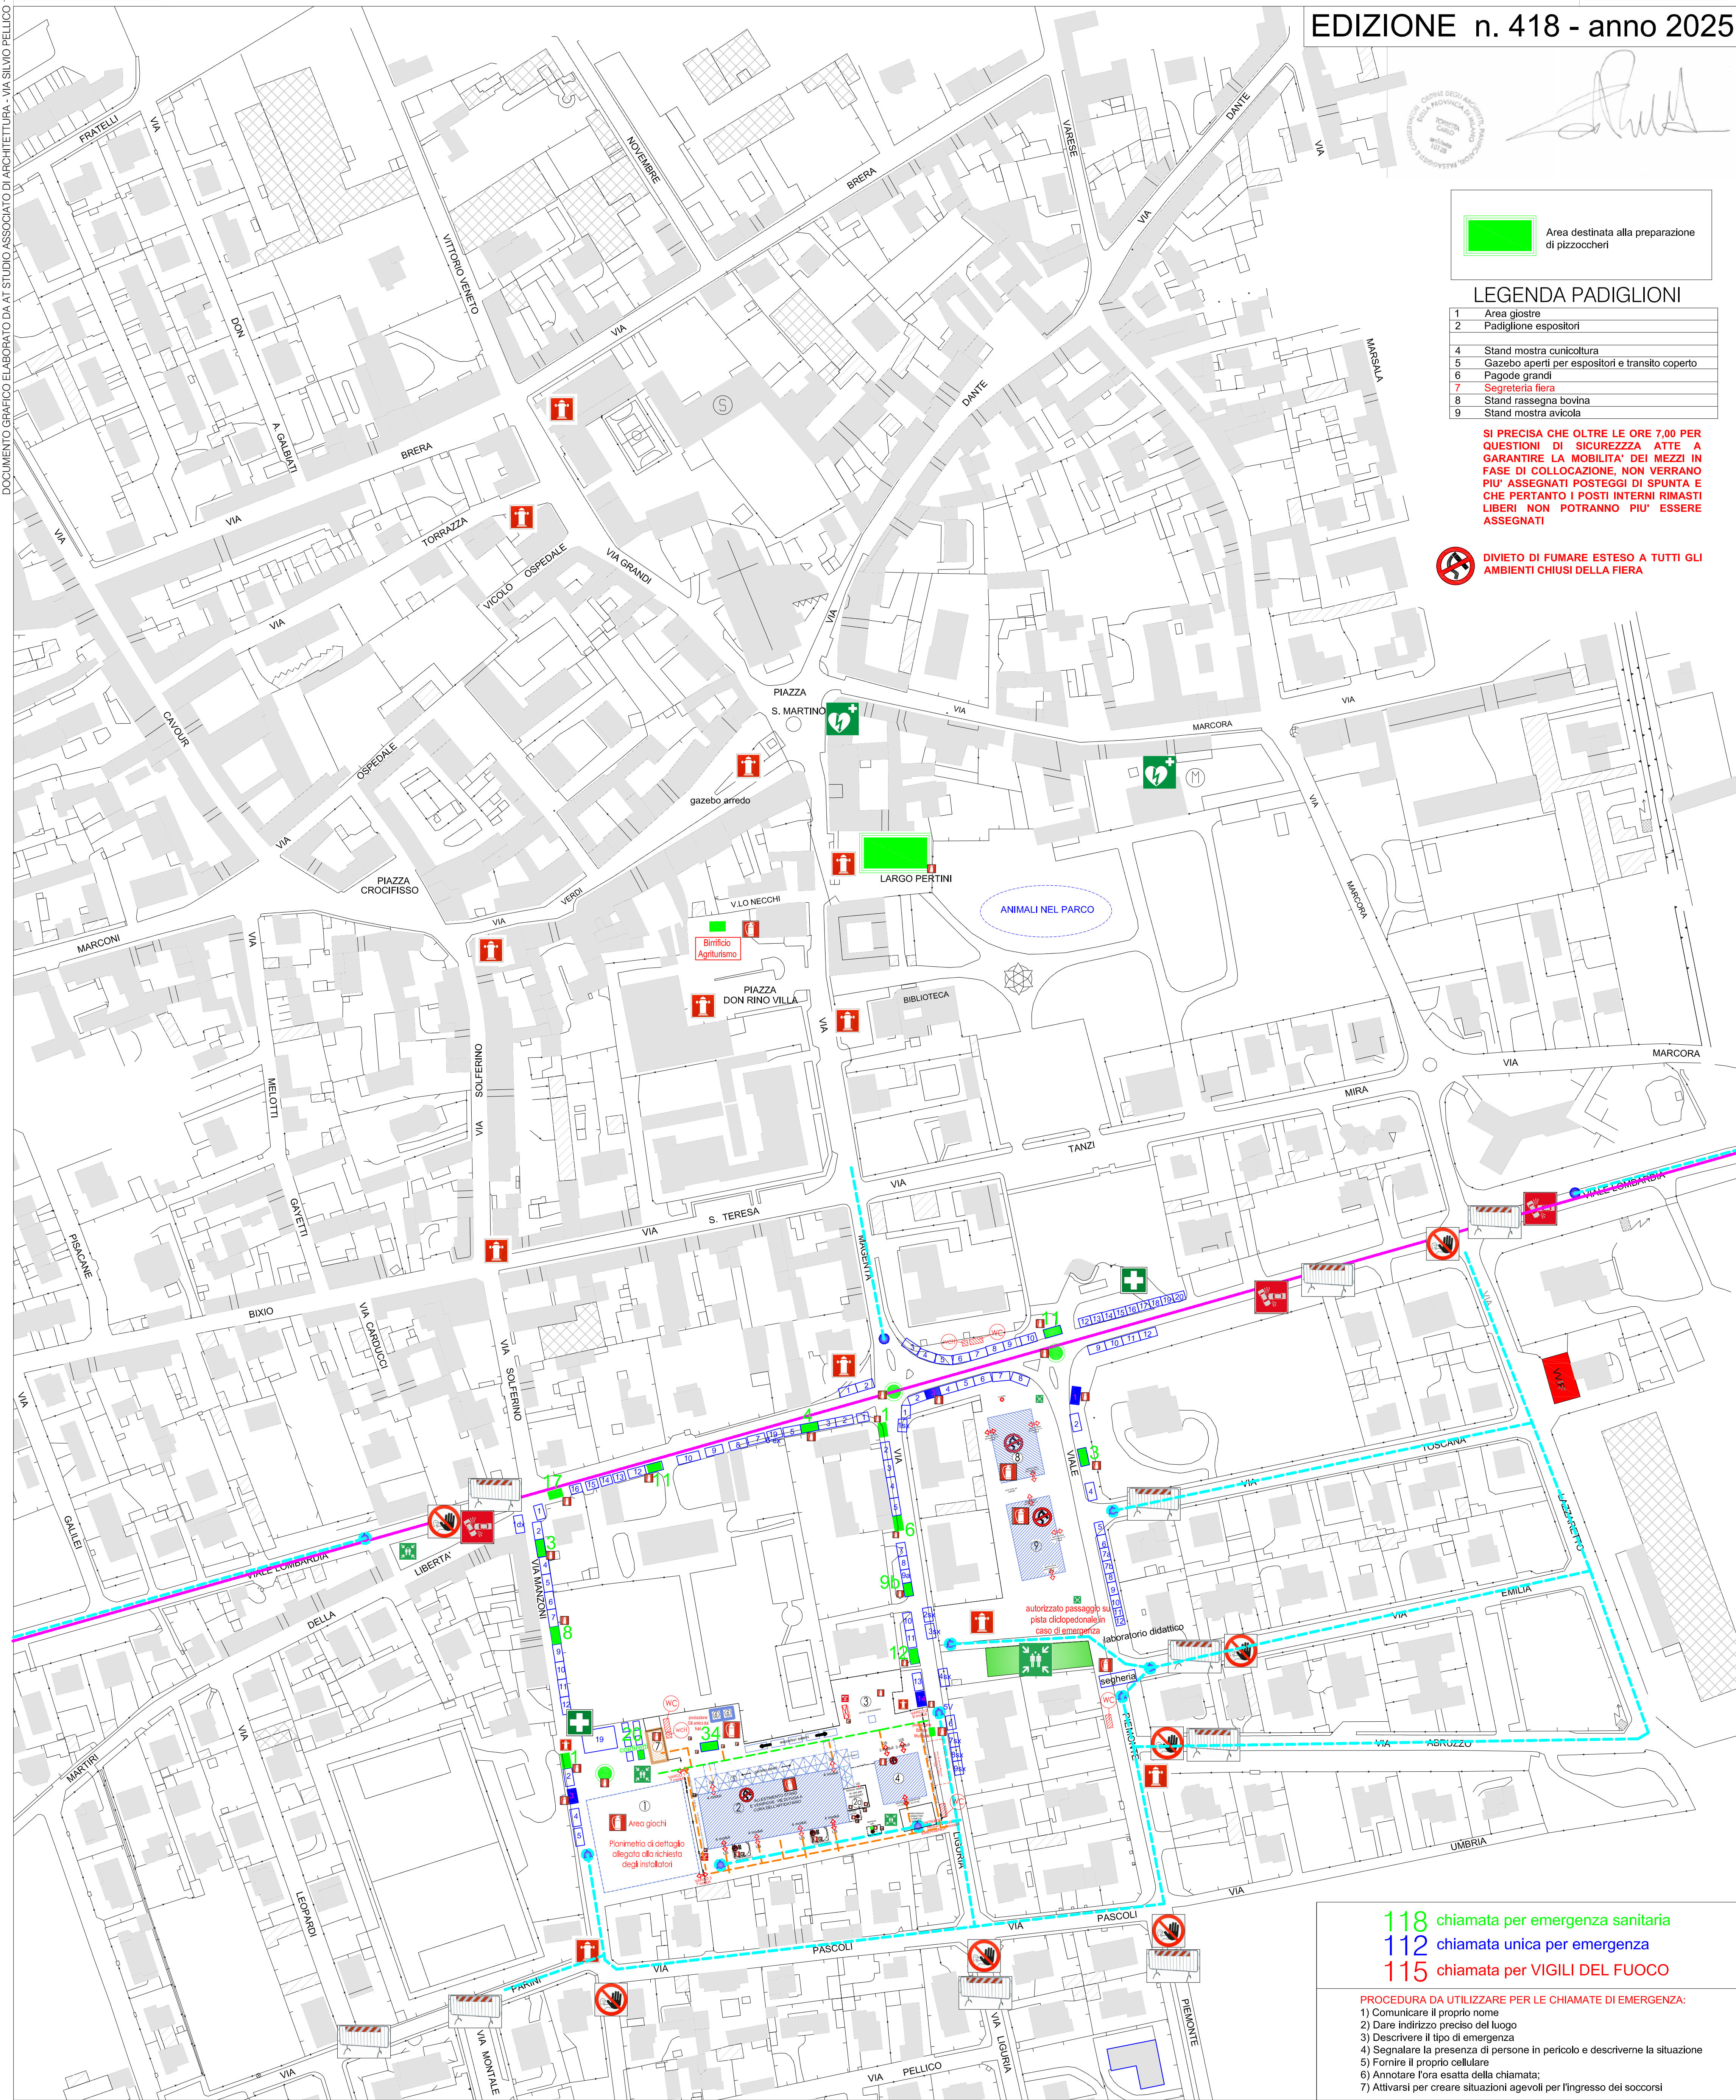

118 chiamata per emergenza sanitaria
112 chiamata unica per emergenza
115 chiamata per VIGILI DEL FUOCO

PROCEDURA DA UTILIZZARE PER LE CHIAMATE DI EMERGENZA:

- 1) Comunicare il proprio nome
- 2) Dare indirizzo preciso del luogo
- 3) Descrivere il tipo di emergenza
- 4) Segnalare la presenza di persone in pericolo e descriverne la situazione
- 5) Fornire il proprio cellulare
- 6) Annotare l'ora esatta della chiamata;
- 7) Attivarsi per creare situazioni agevoli per l'ingresso dei soccorsi

Area Fiera

Caldarroste

Camini e stufe

Postazioni mercato - fiera

Postazione GPL uso cucina in batteria max 4 bombole con peso < 125 Kg.

Asse viabilistico di sicurezza

Percorso mezzi operavi per accesso alle aree critiche - punti accessibilità

WC e WCH

servizi igienici

servizi igienici per portatori di handicap

a discrezione del centro di ELISOCCORSO

Tendostruttura e padiglioni espositivi da pianificare con piano di dettaglio annuale

Guardiania e segreteria Fiera

ALT - divieto di accesso alle autovetture

Attenzione: traffico stradale da controllare

Idrante sopra suolo

padiglioni e commercianti muniti di estintori

Punto ambulanza o squadra a piedi

Transenne

Area sicura per raduno emergenza

Defibrillatore semiautomatico