



# FIERA PRIMAVERILE DI SANT'ANGELO

## 06/04/2026



EDIZIONE n. 94 - anno 2026



SI PRECISA CHE OLTRE LE ORE 7.00 PER QUESTIONI DI SICUREZZA ATTE A GARANTIRE LA MOBILITA' DEI MEZZI IN FASE DI COLLOCAZIONE, NON VERRANNO PIU' ASSEGNATI POSTEGGI DI SPUNTA E CHE PERTANTO I POSTI INTERNI RIMASTI LIBERI NON POTRANNO PIU' ESSERE ASSEGNATI


**NO FUMARE** DIVIETO DI FUMARE ESTESO A TUTTI GLI AMBIENTI CHIUSI DELLA FIERA

**Area destinata a FLORIBUNDA**

Le postazioni dell'iniziativa Floribunda non devono compromettere od essere di ostacolo al percorso di accesso e disimpegno dei mezzi di pronto soccorso. A tal fine la disposizione delle bancarelle dovrà prevedere almeno un percorso libero da ostacoli con larghezza di almeno 3,5 m.

**Area destinata a MERCATINO DELLE PULCI**

Le postazioni del Mercatino delle pulci dovranno garantire uno spazio di accesso e disimpegno dei mezzi di pronto soccorso a Piazza Don Rino Villa, lasciando libera l'area prospiciente via Magenta. La disposizione delle bancarelle dovrà prevedere un percorso pedonale libero da ostacoli con larghezza di almeno 2 m.

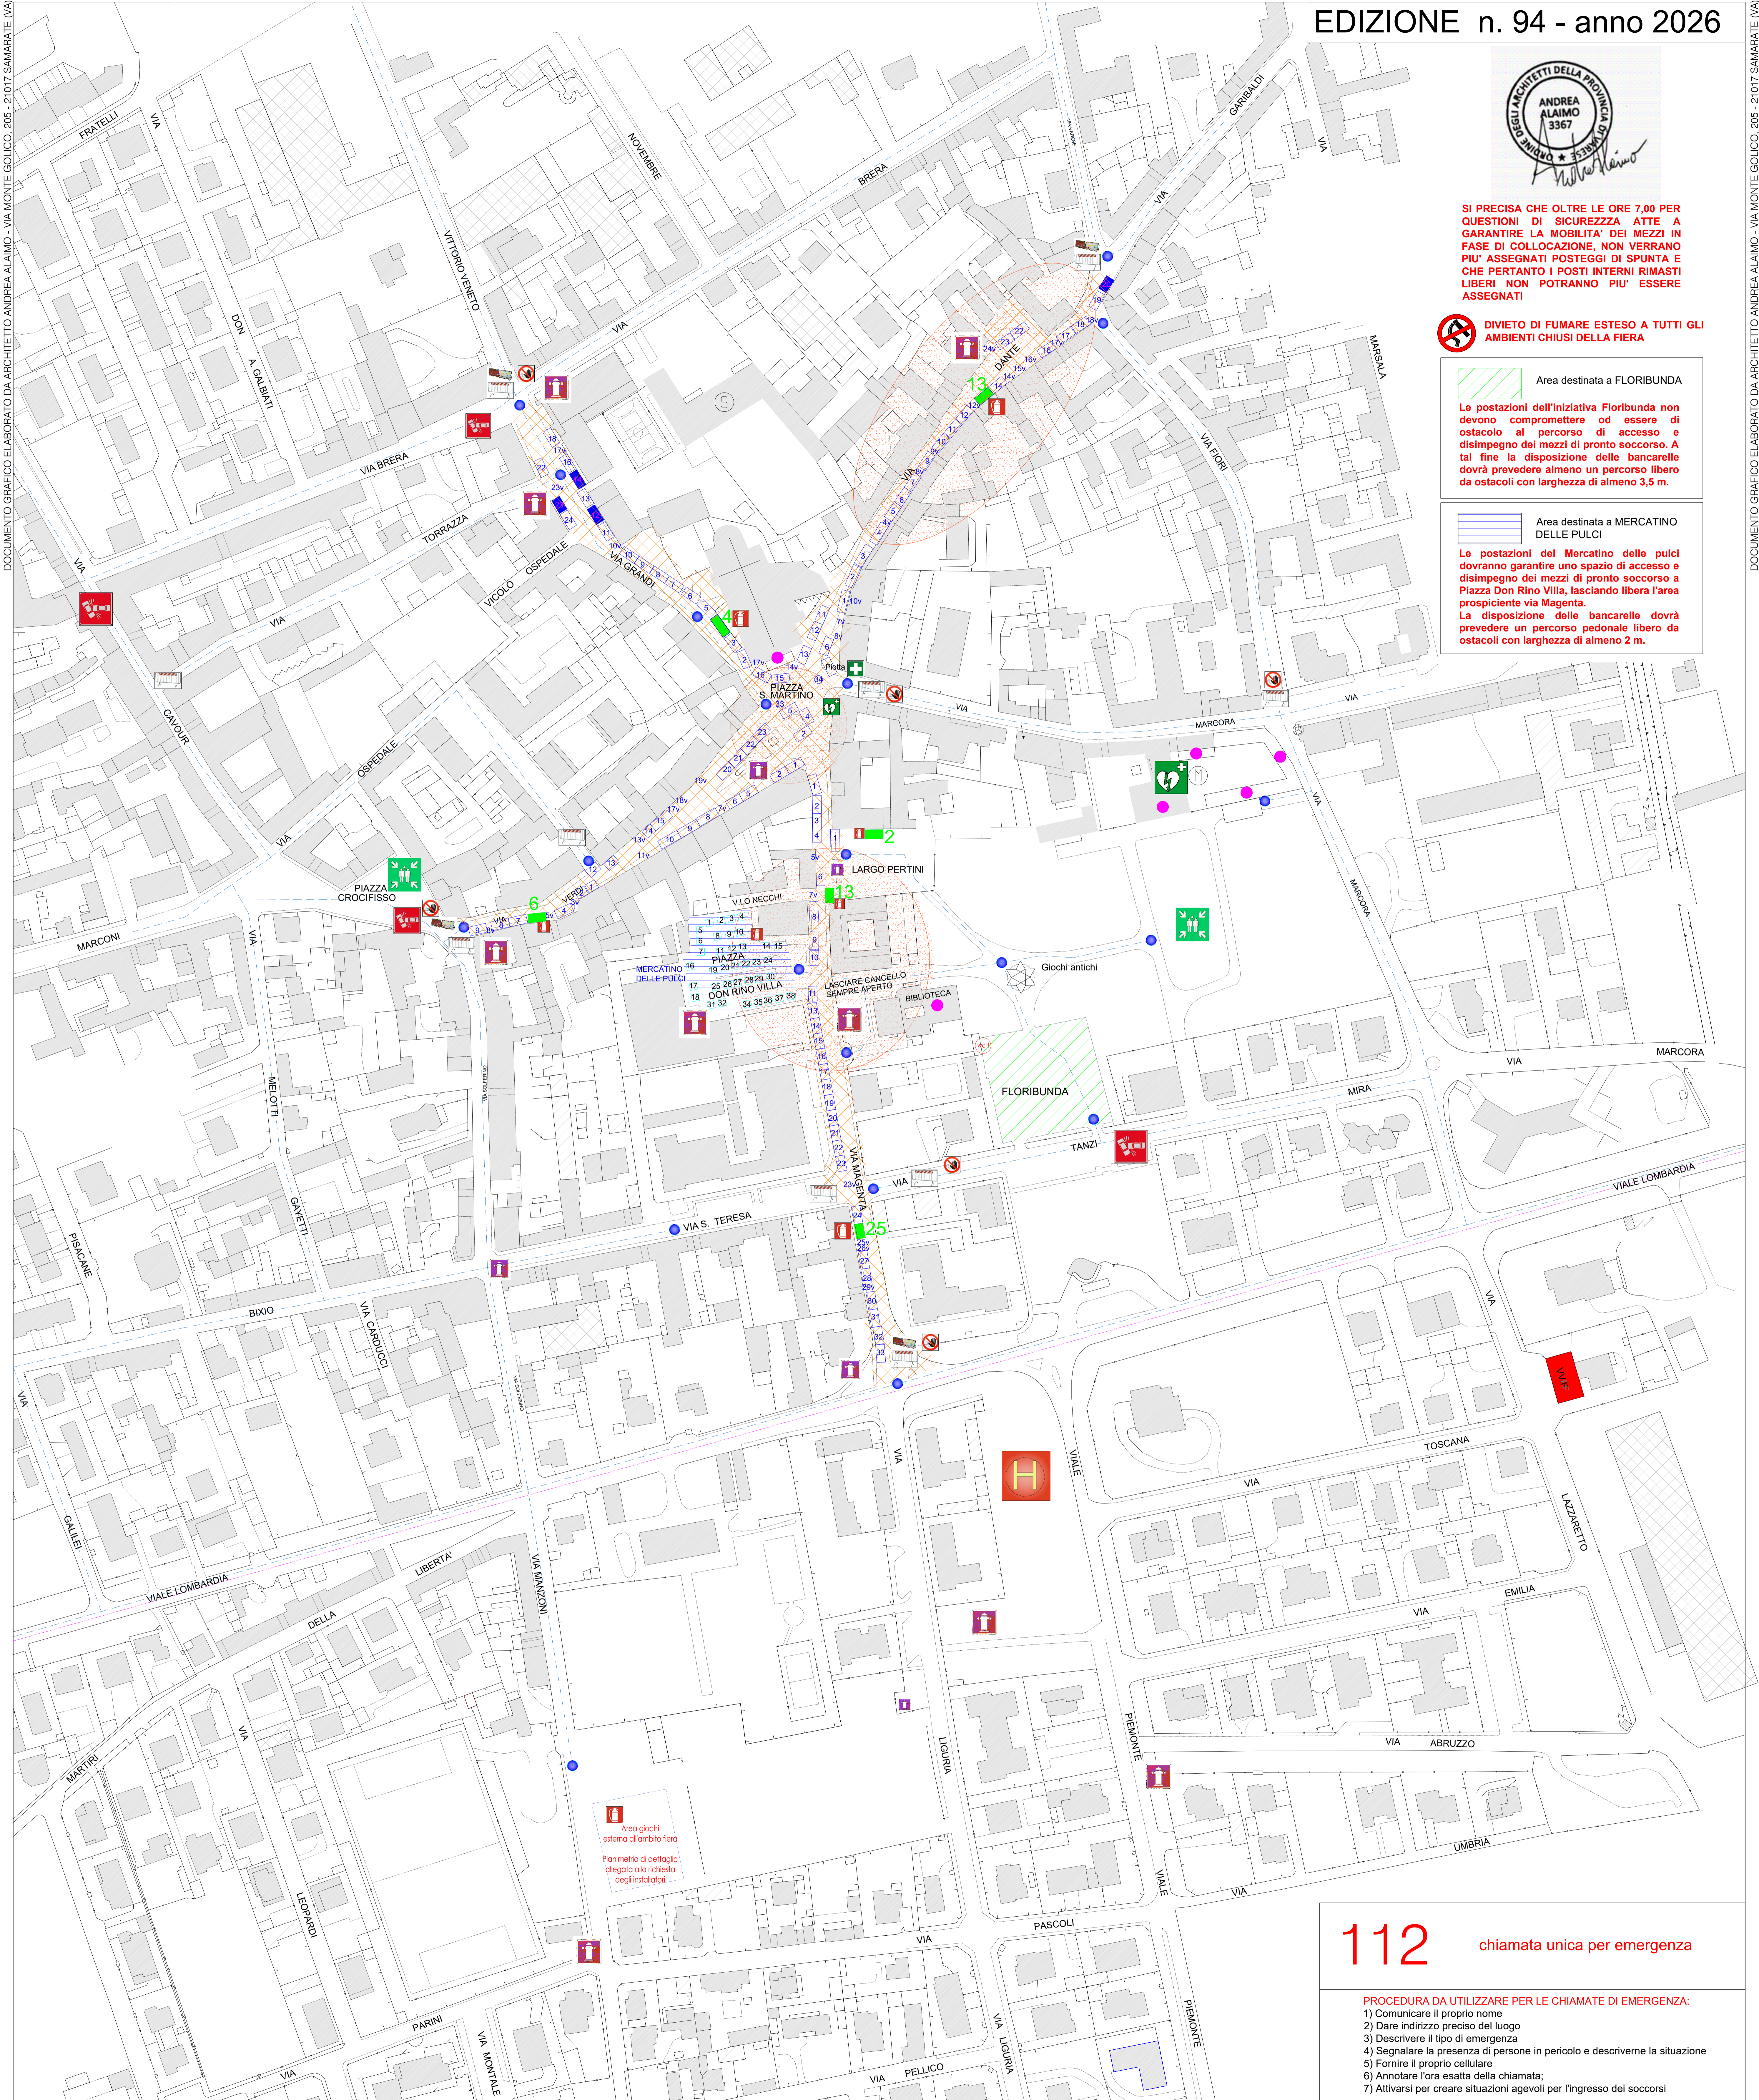

Area giochi esterna all'ambito fiero  
Pianimetria di dettaglio delegata alla richiesta degli installatori

**112** chiamata unica per emergenza

- PROCEDURA DA UTILIZZARE PER LE CHIAMATE DI EMERGENZA:**
- 1) Comunicare il proprio nome
  - 2) Dare indirizzo preciso del luogo
  - 3) Descrivere il tipo di emergenza
  - 4) Segnalare la presenza di persone in pericolo e descriverne la situazione
  - 5) Fornire il proprio cellulare
  - 6) Annotare l'ora esatta della chiamata;
  - 7) Attivarsi per creare situazioni agevoli per l'ingresso dei soccorsi

Area Fiera	Caldaroste	Postazioni mercato - fiera	Area destinata ad ELISOCCORSO	ALT - divieto di accesso alle autovetture	Punto AMBULANZA o AUTOMEDICA
Ambiti di Criticita' da pianificare con il piano di dettaglio annuale	Camini e stufe	Asse viabilistico di sicurezza	WC e WCH	Attenzione: traffico stradale da controllare	Transenne
Postazioni con presenza di bombole di GPL assegnate - da pianificare con piano di dettaglio annuale	Percorso mezzi operavi per accesso alle aree critiche - punti accessibilita'	FLORIBUNDA	WC servizi igienici	Idrante sopra suolo	Area sicura per raduno emergenza
Postazioni con presenza di bombole di GPL potenziali - da pianificare con piano di dettaglio annuale			WC servizi igienici per portatori di handicap	padiglioni e commercianti muniti di estintori	Defibrillatore semiautomatico
			Zone sicure in caso di fenomeni atmosferici o climatici violenti		New Jersey

DOCUMENTO GRAFICO ELABORATO DA ARCHITETTO ANDREA ALAIMO - VIA MONTE GOLICO, 205 - 21017 SAMARATE (VA)

DOCUMENTO GRAFICO ELABORATO DA ARCHITETTO ANDREA ALAIMO - VIA MONTE GOLICO, 205 - 21017 SAMARATE (VA)