


**LEGENDA INQUADRAMENTO**


- Fascia di rispetto cimiteriale
- Via d'accesso alla struttura cimiteriale
- Parcheggio di pertinenza della struttura cimiteriale

**LEGENDA PLANIMETRIA STATO DI FATTO**

- Muro di recinzione h 2,00 m
- Aiuola verde all'esterno del perimetro del cimitero
- Parcheggio veicoli
- Parcheggio biciclette
- Ingresso pedonale
- Accesso carraio
- Aiuola verde all'interno del perimetro del cimitero
- Pavimentazione in cubetti di porfido
- Pavimentazione in pietra
- Pavimentazione in ghiaietto
- Fontanella
- Raccolta rifiuti
- 8 Numerazione Campi (tumulazione a terra)
- Inumazioni
- Campi perimetrali (tumulazione a terra)
- Cappella gentilizia
- Colombari
- Ossari
- Ossario / cinerario comune
- Spazio per il commiato
- + Cippo commemorativo
- Servizi igienici
- Camera mortuaria
- Ufficio
- Magazzino

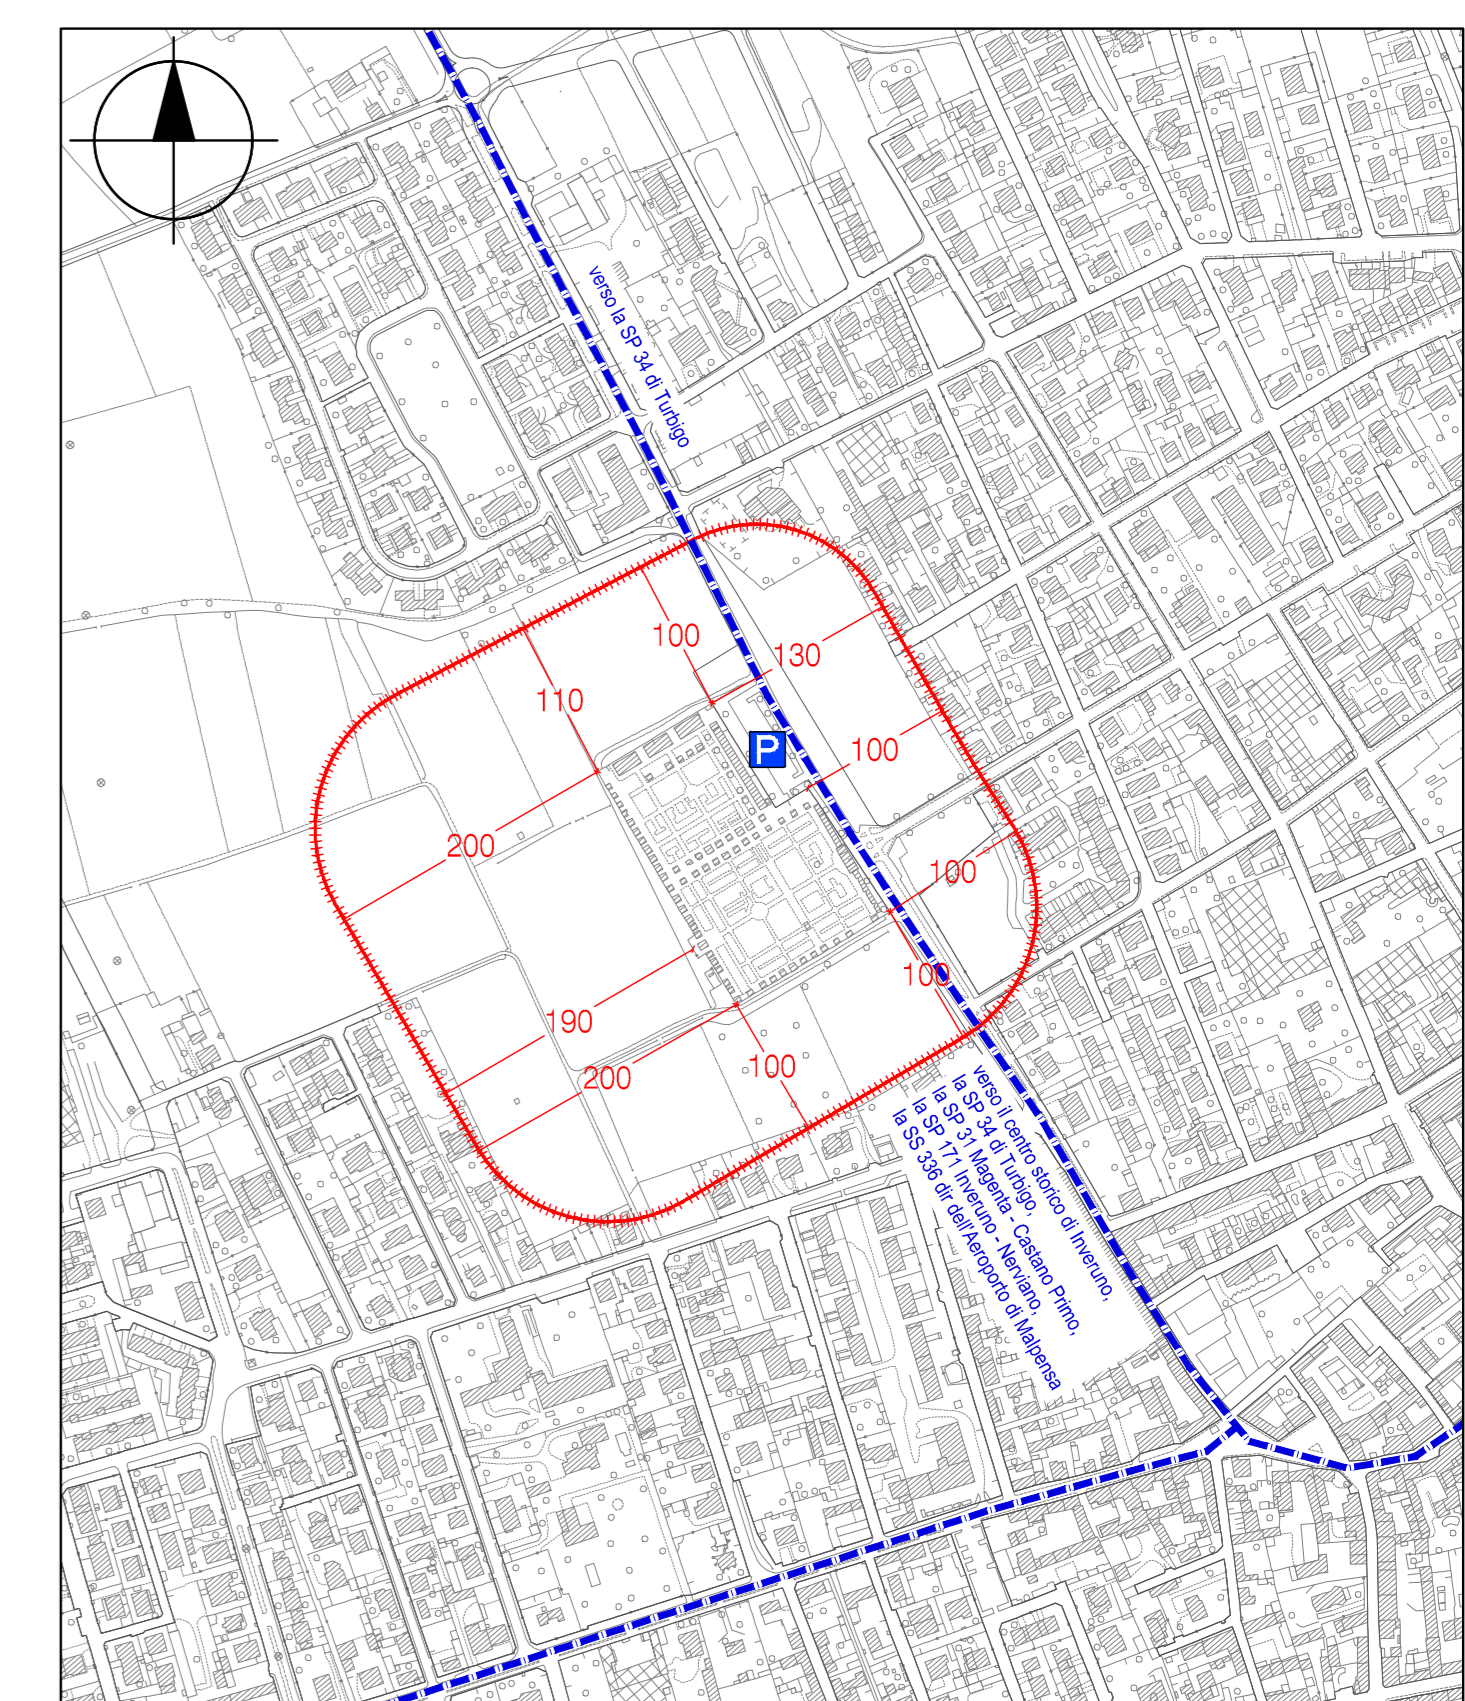

INQUADRAMENTO - scala 1:5000

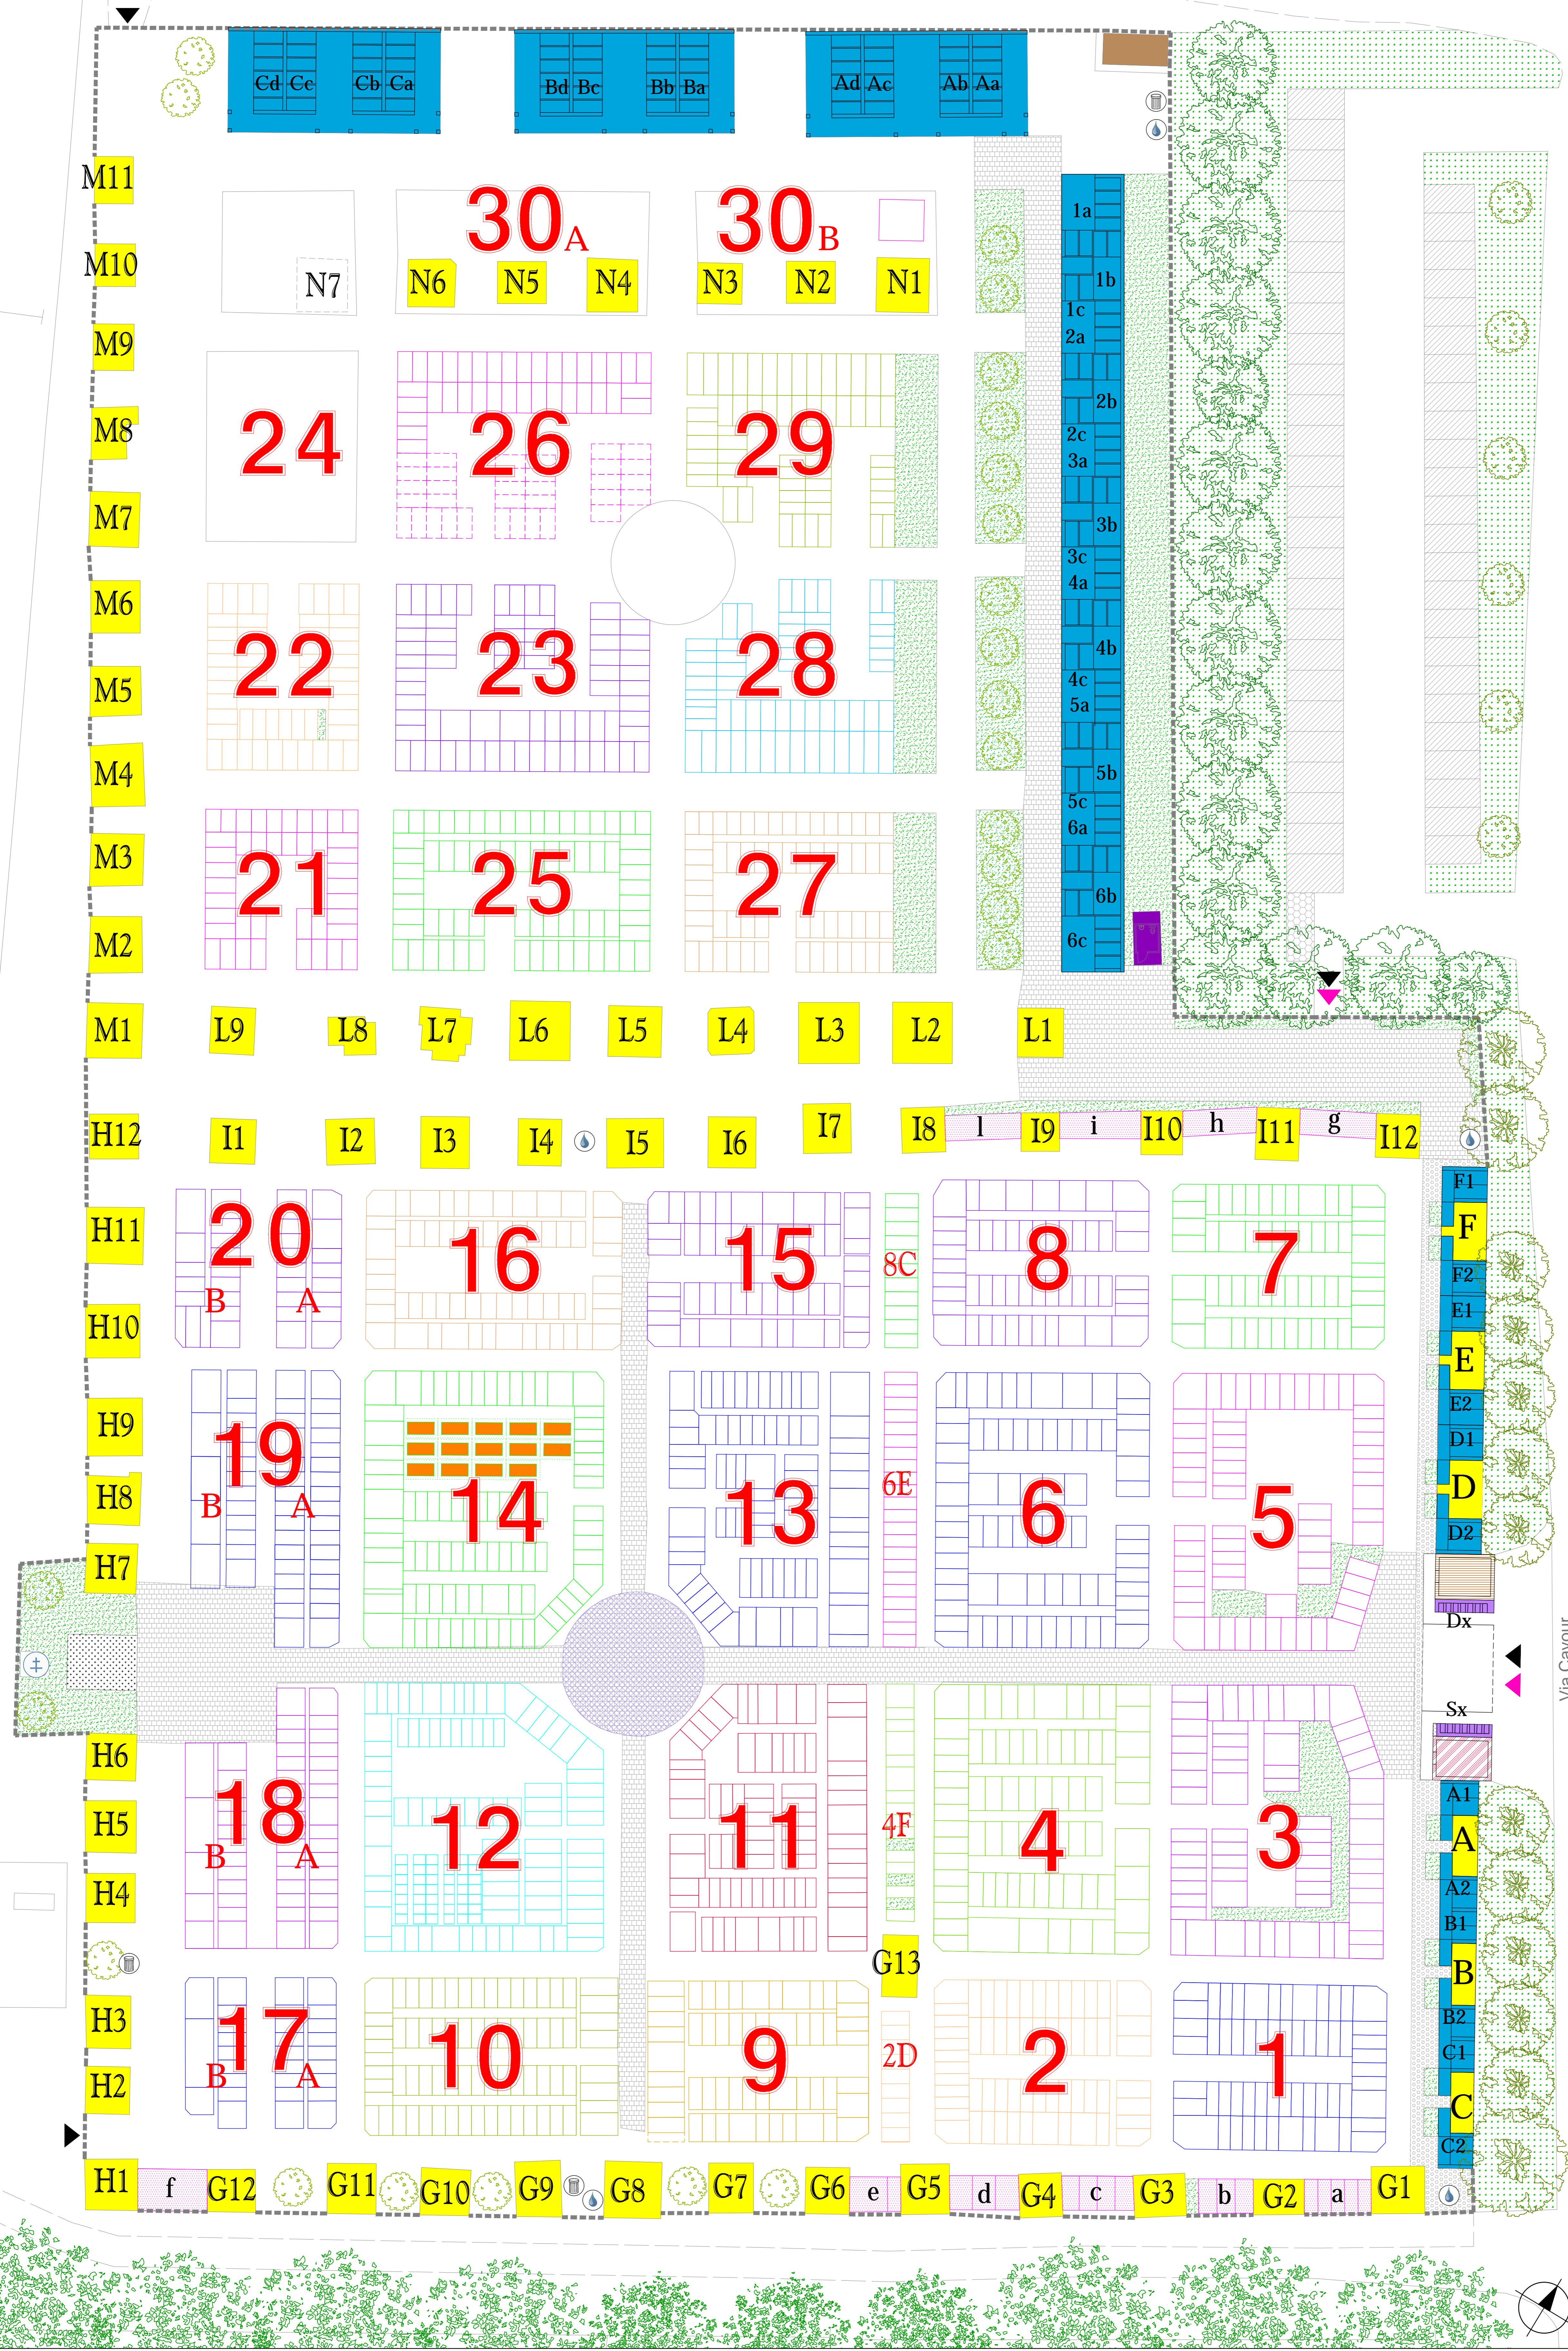

PLANIMETRIA GENERALE STATO DI FATTO - scala 1:200



**COMUNE DI INVERUNO**  
Regione Lombardia - Città Metropolitana di Milano

Il progettista: dott. arch. Paolo Ferrante      Il sindaco: dott. Sara Bettinelli      Il responsabile del procedimento: geom. Torino Leone

CIMITERO DI INVERUNO  
PLANIMETRIA GENERALE  
STATO DI FATTO  
scala 1:5000 - 1:200

PIANO CIMITERIALE 2

luglio 2015