ANTICA FIERA DI SAN MARTINO

Planimetria di base Lunedì

EDIZIONE n. 414 - anno 2021

DOCUMENTO GRAFICO ELABORATO DA AT STUDIO ASSOCIATO DI ARCHITETTURA - VIA SILVIO PELLICO 17 - 20020 ARCONATE (MI) - tel.: 0331.460655

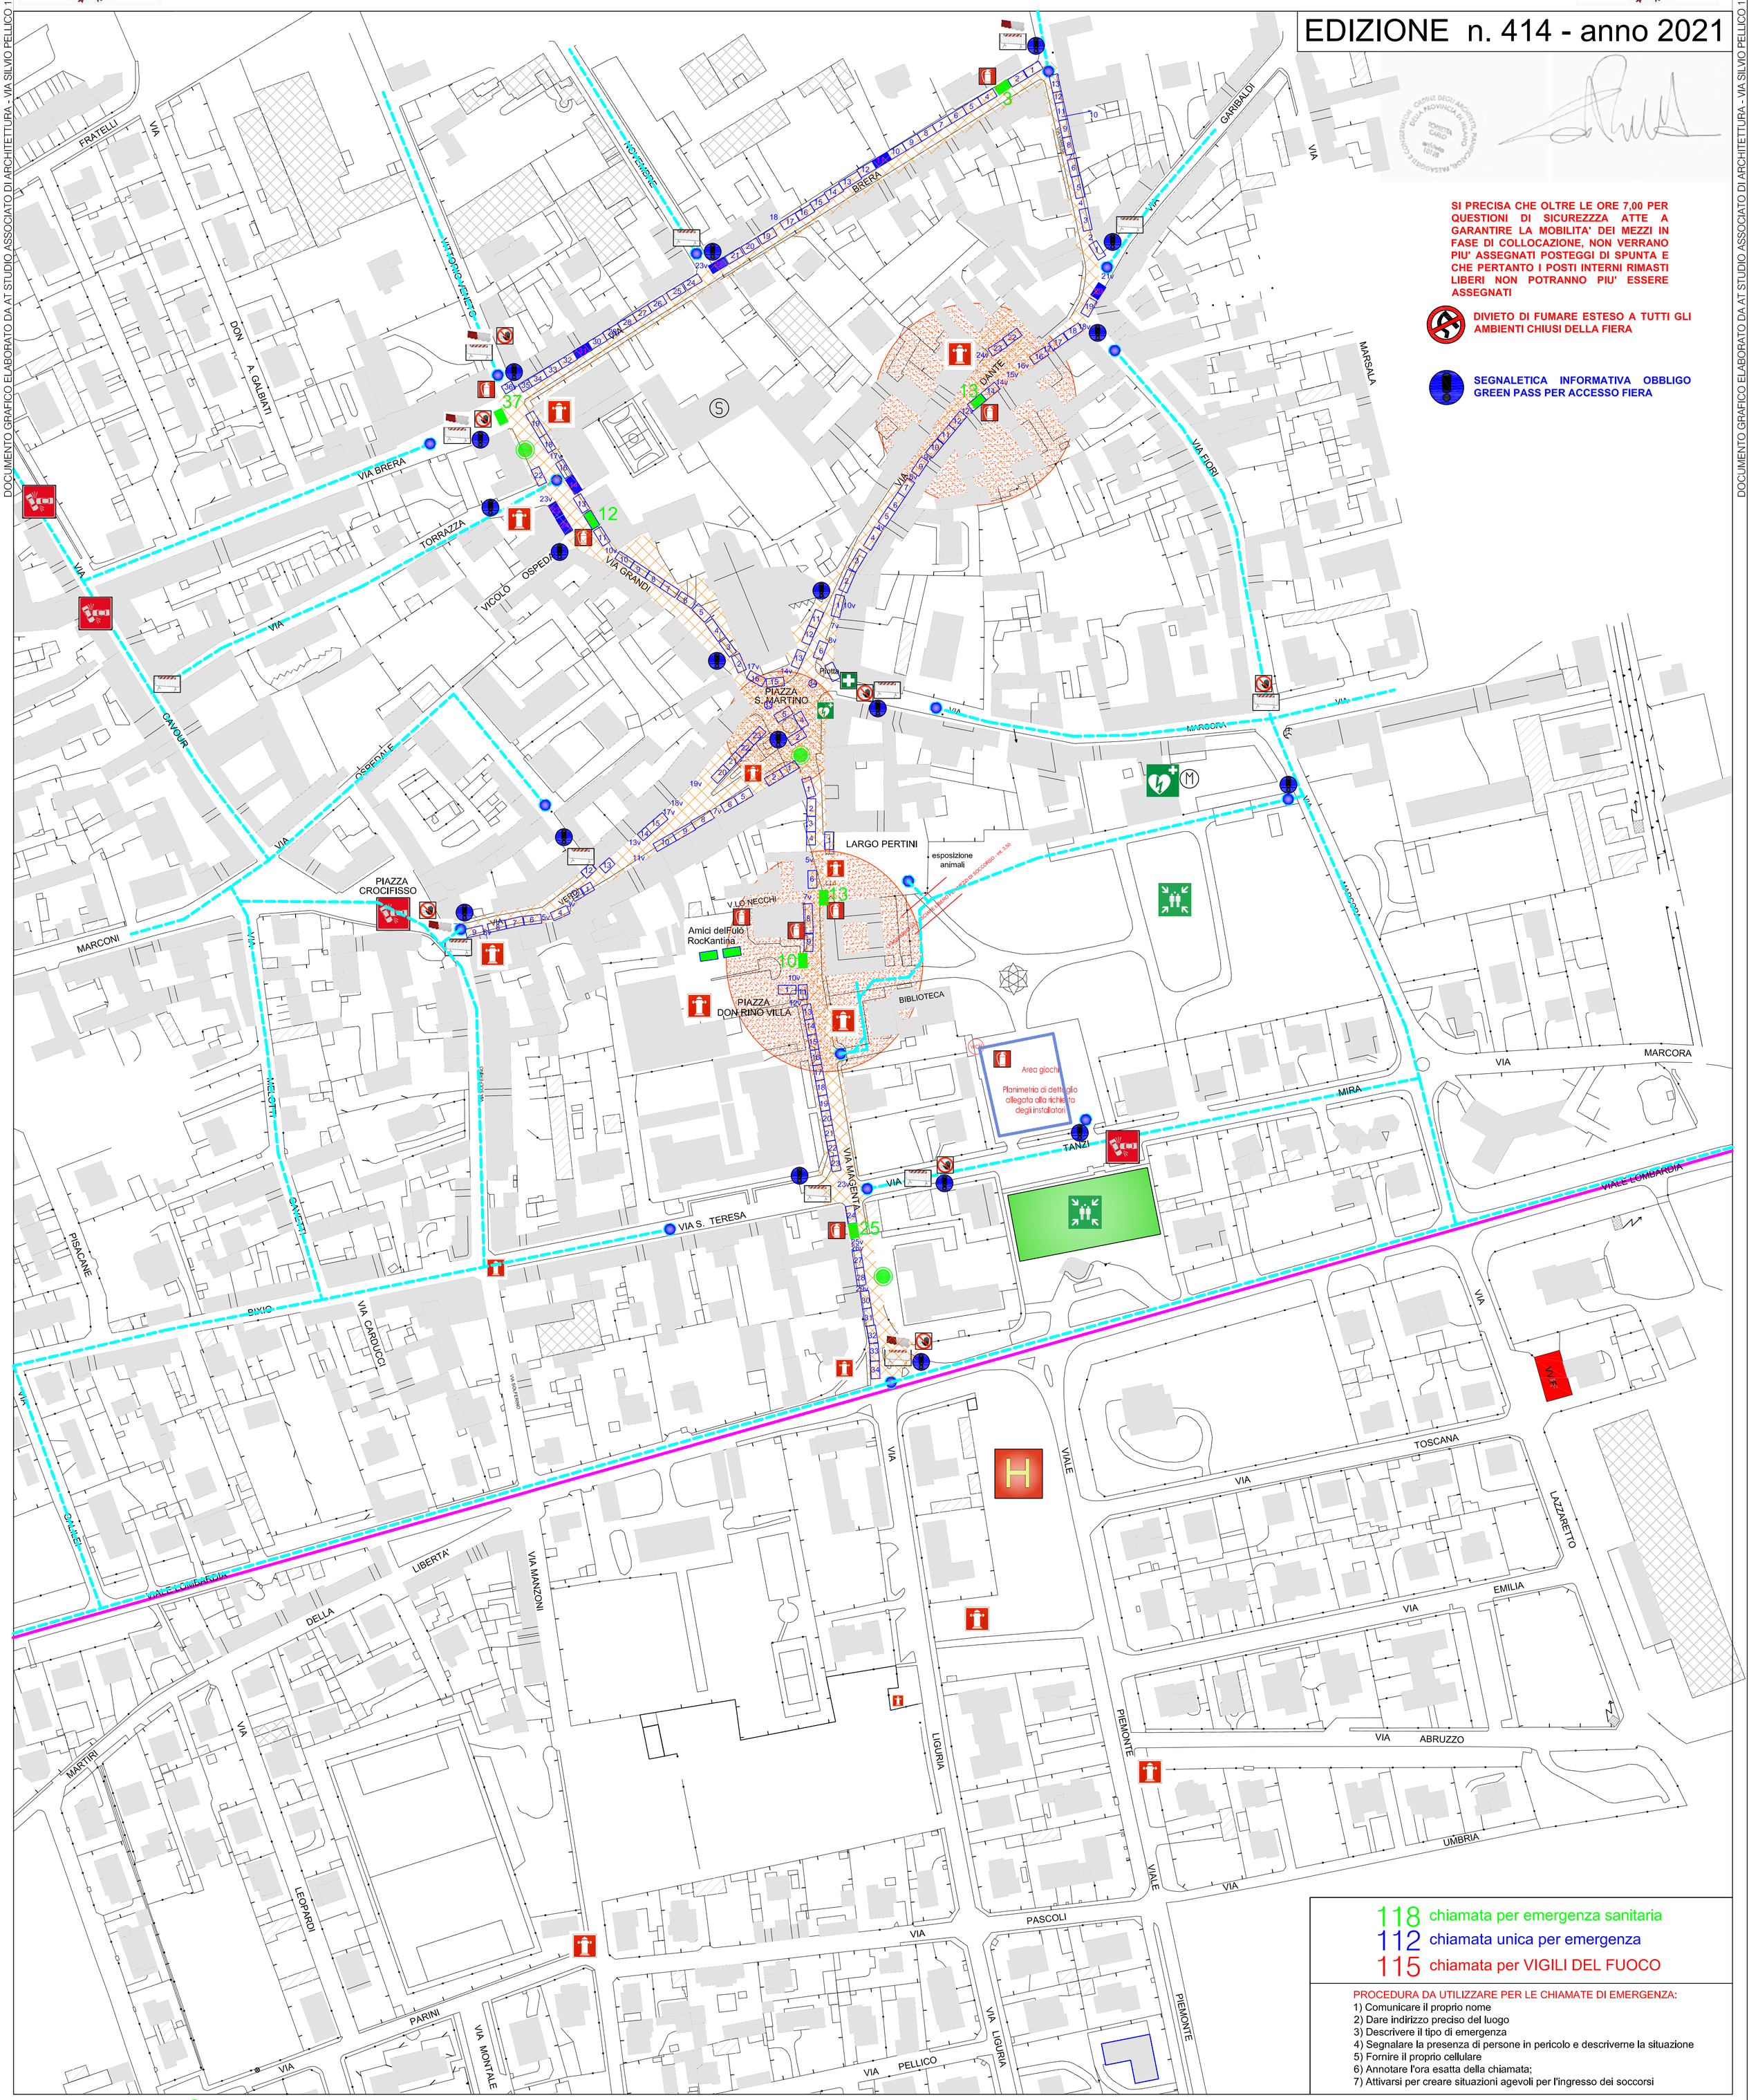

SI PRECISA CHE OLTRE LE ORE 7,00 PER QUESTIONI DI SICUREZZZA ATTE A GARANTIRE LA MOBILITA' DEI MEZZI IN FASE DI COLLOCAZIONE, NON VERRANO PIU' ASSEGNATI POSTEGGI DI SPUNTA E CHE PERTANTO I POSTI INTERNI RIMASTI LIBERI NON POTRANNO PIU' ESSERE ASSEGNATI

DIVIETO DI FUMARE ESTESO A TUTTI GLI AMBIENTI CHIUSI DELLA FIERA

SEGNALETICA INFORMATIVA OBBLIGO GREEN PASS PER ACCESSO FIERA

118 chiamata per emergenza sanitaria
112 chiamata unica per emergenza
115 chiamata per VIGILI DEL FUOCO

PROCEDURA DA UTILIZZARE PER LE CHIAMATE DI EMERGENZA:
1) Comunicare il proprio nome
2) Dare indirizzo preciso del luogo
3) Descrivere il tipo di emergenza
4) Segnalare la presenza di persone in pericolo e descriverne la situazione
5) Fornire il proprio cellulare
6) Annotare l'ora esatta della chiamata;
7) Attivarsi per creare situazioni agevoli per l'ingresso dei soccorsi

Area Fiera
Caldarroste
Camini e stufe
Ambiti di Criticità da pianificare con il piano di dettaglio annuale
Postazioni con presenza di bombole di GPL assegnate - da pianificare con piano di dettaglio annuale
Postazioni con presenza di bombole di GPL potenziali - da pianificare con piano di dettaglio annuale
Postazioni mercato - fiera
Asse viabilistico di sicurezza
Percorso mezzi operavi per accesso alle aree critiche - punti accessibilità
Area destinata ad ELISOCCORSO
WC e WCH
servizi igienici
servizi igienici per portatori di handicap
ALT - divieto di accesso alle autovetture
Attenzione: traffico stradale da controllare
Idrante soprasuolo
padiglioni e commercianti muniti di estintori
Punto AMBULANZA o AUTOMEDICA
Transenne
NewJersey
Area sicura per raduno emergenza
Defibrillatore semiautomatico