


# FIERA PRIMAVERILE DI SANT'ANGELO

## 01/04/2024



EDIZIONE n. 91 - anno 2023

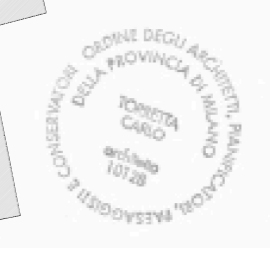


*[Signature]*

SI PRECISA CHE OLTRE LE ORE 7.00 PER QUESTIONI DI SICUREZZA ATTE A GARANTIRE LA MOBILITA' DEI MEZZI IN FASE DI COLLOCAZIONE, NON VERRANO PIU' ASSEGNATI POSTEGGI DI SPUNTA E CHE PERTANTO I POSTI INTERNI RIMASTI LIBERI NON POTRANNO PIU' ESSERE ASSEGNATI

**DIVIETO DI FUMARE ESTESO A TUTTI GLI AMBIENTI CHIUSI DELLA FIERA**

**Area destinata a FLORIBUNDA**

Le postazioni dell'iniziativa Floribunda non devono compromettere od essere di ostacolo al percorso di accesso e disiniego dei mezzi di pronto soccorso. Queste devono preferibilmente essere collocate sul prato.

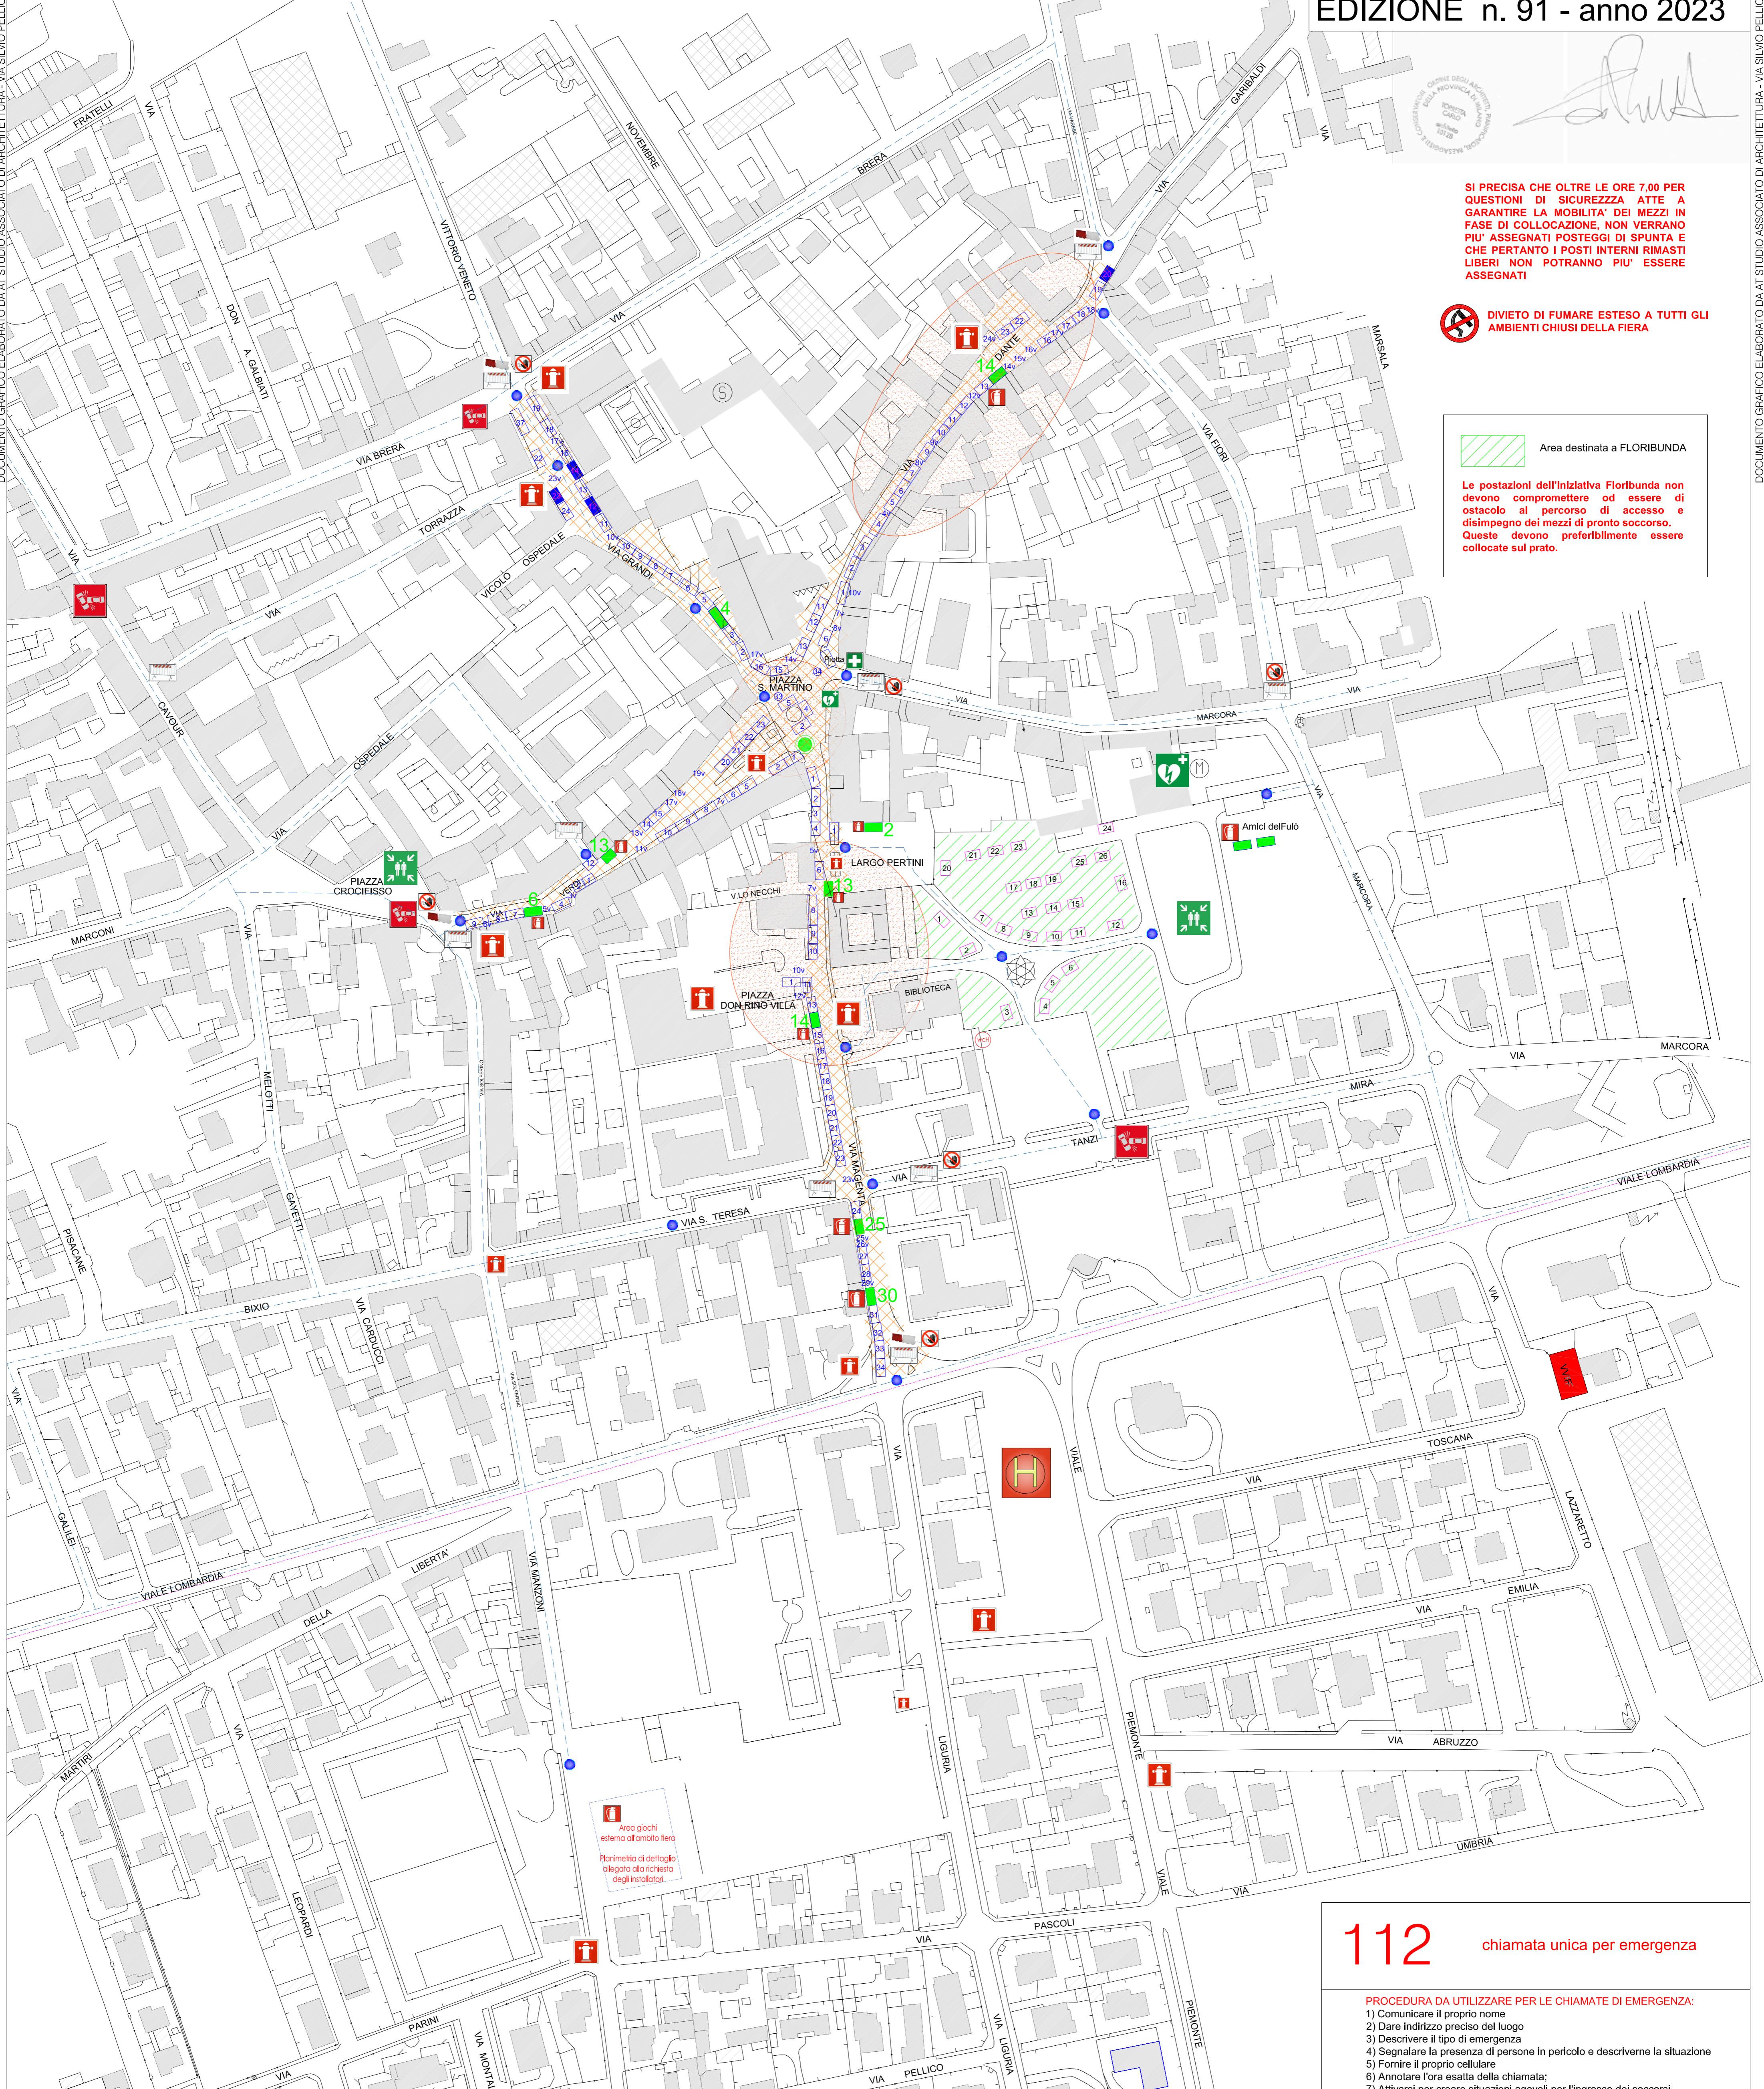

**112** chiamata unica per emergenza

- PROCEDURA DA UTILIZZARE PER LE CHIAMATE DI EMERGENZA:**
- 1) Comunicare il proprio nome
  - 2) Dare indirizzo preciso del luogo
  - 3) Descrivere il tipo di emergenza
  - 4) Segnalare la presenza di persone in pericolo e descriverne la situazione
  - 5) Fornire il proprio cellulare
  - 6) Annotare l'ora esatta della chiamata;
  - 7) Attivarsi per creare situazioni agevoli per l'ingresso dei soccorsi

Area Fiera	Caldarroste	Postazioni mercato - fiera	Area destinata ad ELISOCORSO	ALT - divieto di accesso alle autovetture	Punto AMBULANZA o AUTOMEDICA
Ambiti di Criticità da pianificare con il piano di dettaglio annuale	Camini e stufe	Asse viabilistico di sicurezza	WC e WCH	WC servizi igienici	Transenne
Postazioni con presenza di bombole di GPL assegnate - da pianificare con piano di dettaglio annuale	Percorso mezzi operativi per accesso alle aree critiche - punti accessibilità	FLORIBUNDA	WC servizi igienici per portatori di handicap	Idroante soprasuolo	New Jersey
Postazioni con presenza di bombole di GPL potenziali - da pianificare con piano di dettaglio annuale				padiglioni e commercianti muniti di estintori	Area sicura per raduno emergenza
				Defibrillatore semiautomatico	